



Проект благоустройства и озеленения
частного земельного владения


г. Воронеж 2019 г.

Содержание

1. Генеральный план
2. План покрытий
3. Дендроплан
4. Посадочный чертеж I
5. Посадочный чертеж II
6. Разбивочный чертеж I
7. Разбивочный чертеж II
8. План расстановки светильников
9. План автоматического полива



Генплан

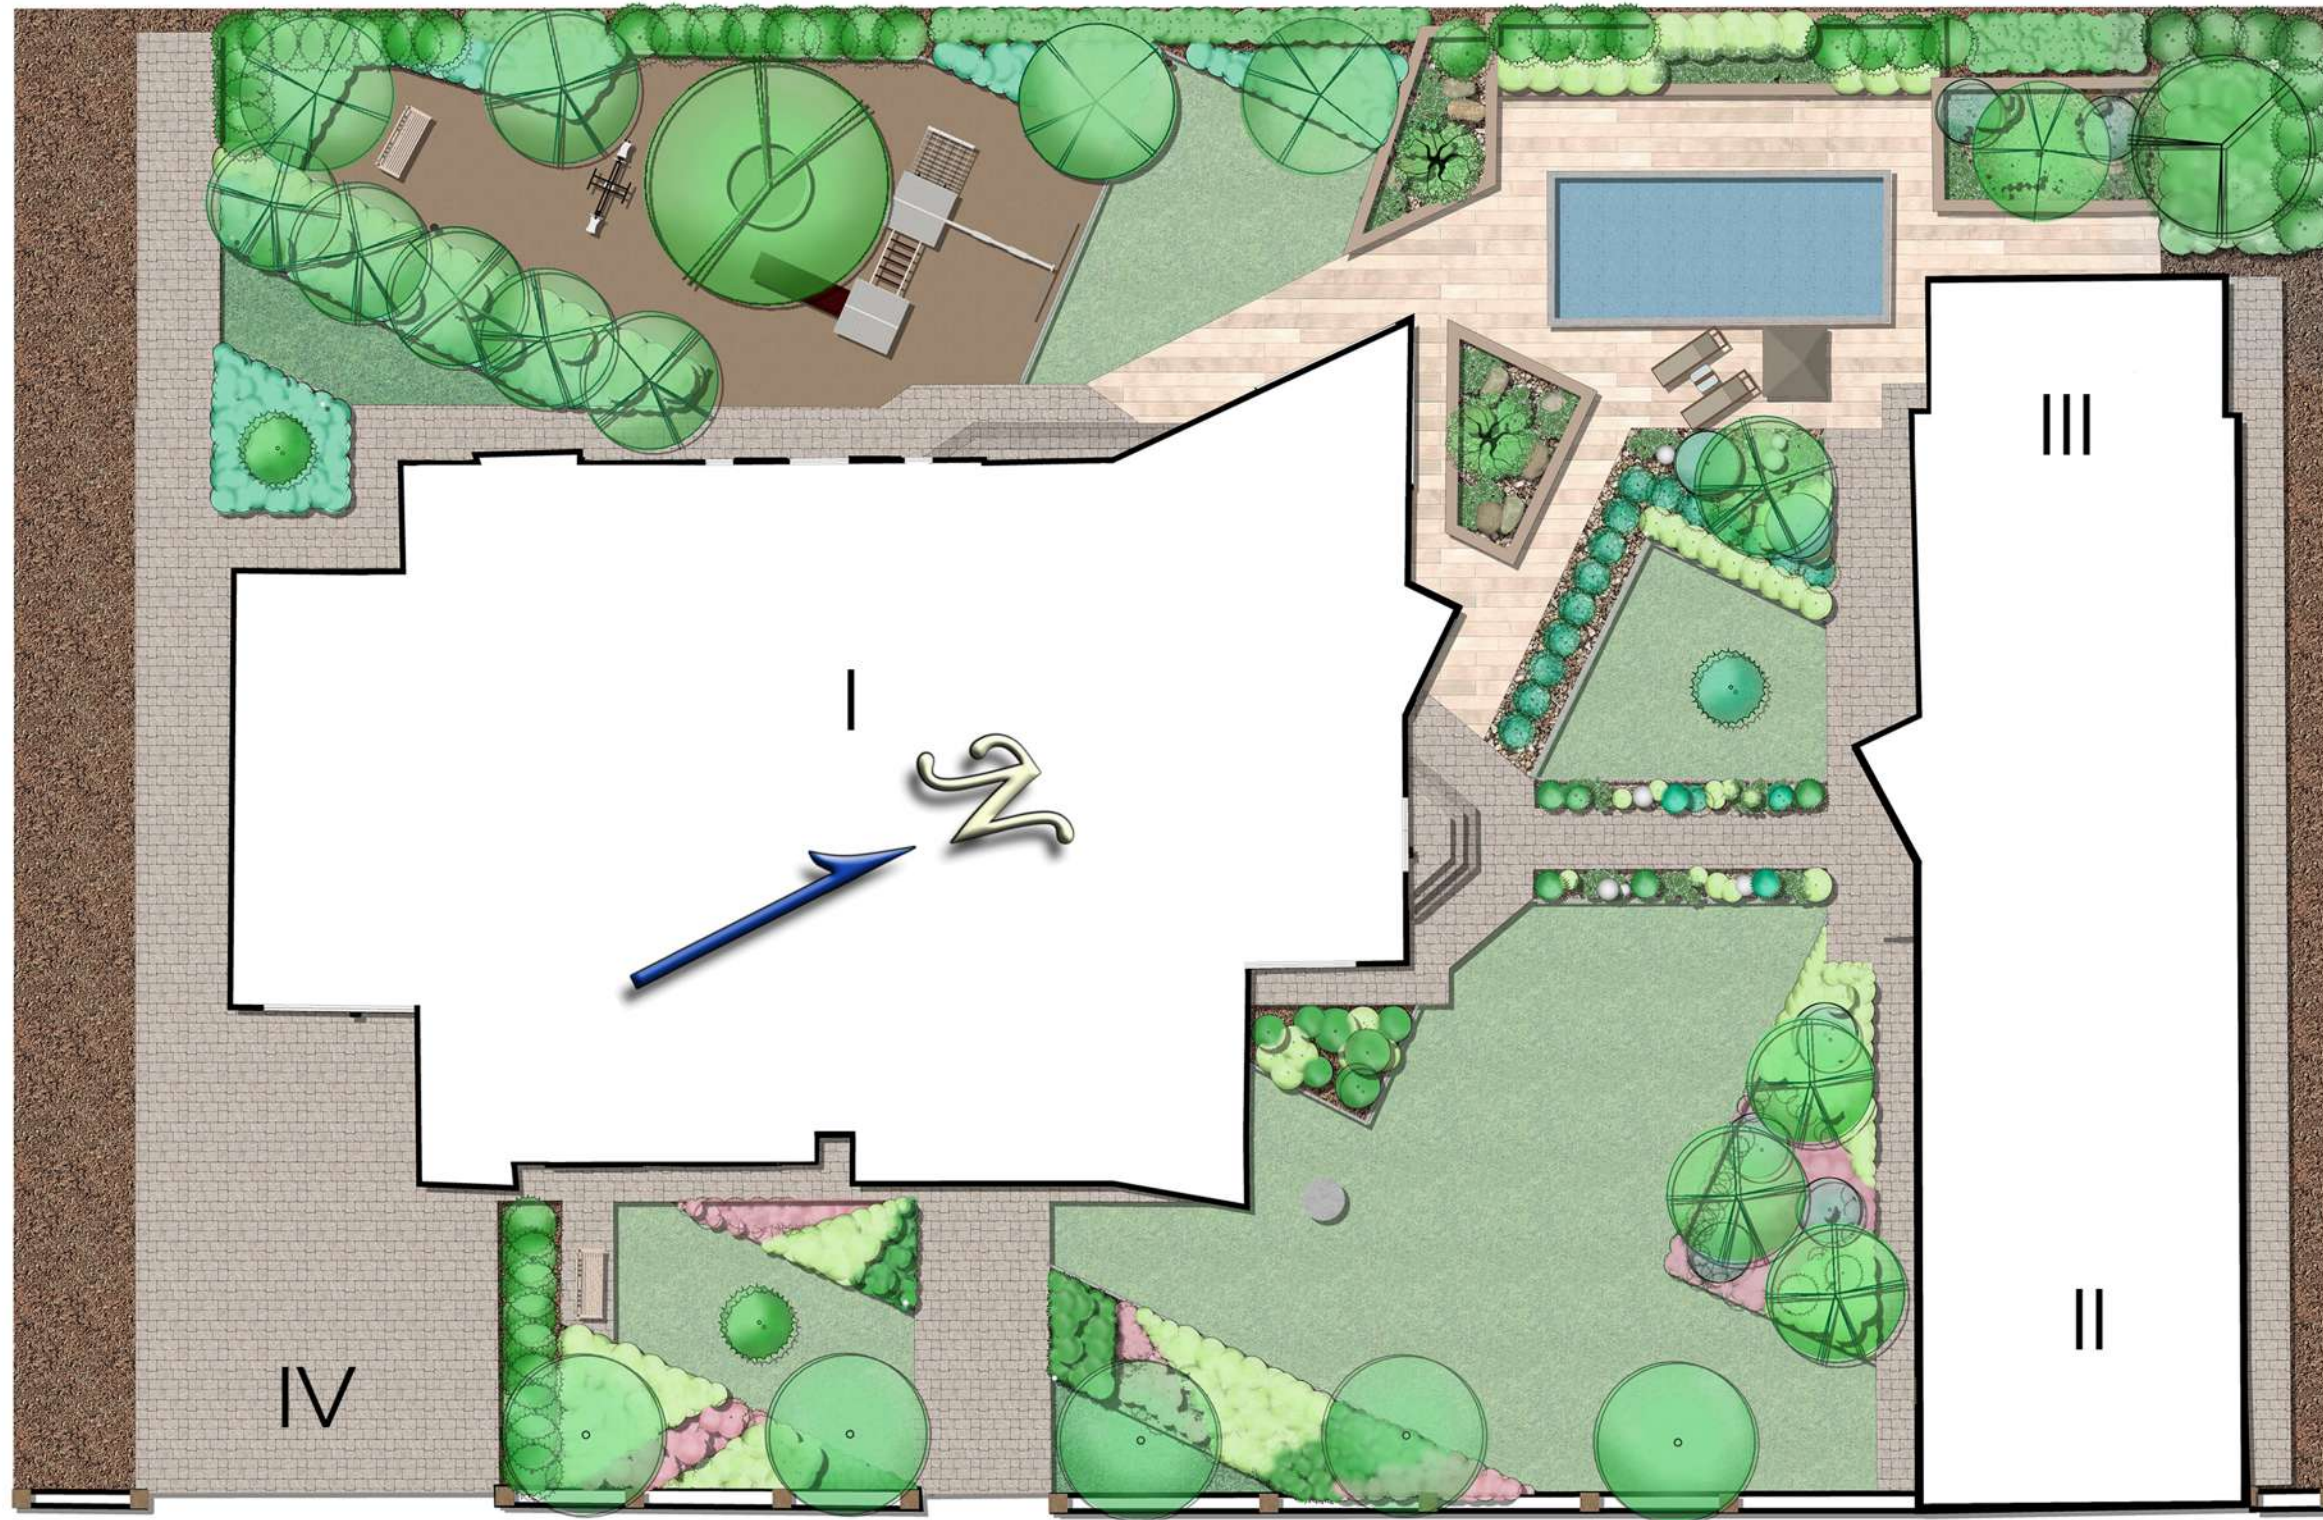

Условные обозначения




Технико-экономические показатели

Общая площадь участка	2278 м.кв
Площадь озеленения	700 м.кв
Площадь газона	325 м.кв
Площадь мошениа	432 м.кв
Площадь декинга	107 м.кв
Количество хвойных деревьев	37 шт
Количество лиственных деревьев	19 шт.
Количество хвойных кустарников	101 шт.
Количество лиственных кустарников	324 шт.

Экспликация

- I. Дом
- II. Гараж
- III. Летняя кухня
- IV. Парковка


План покрытий

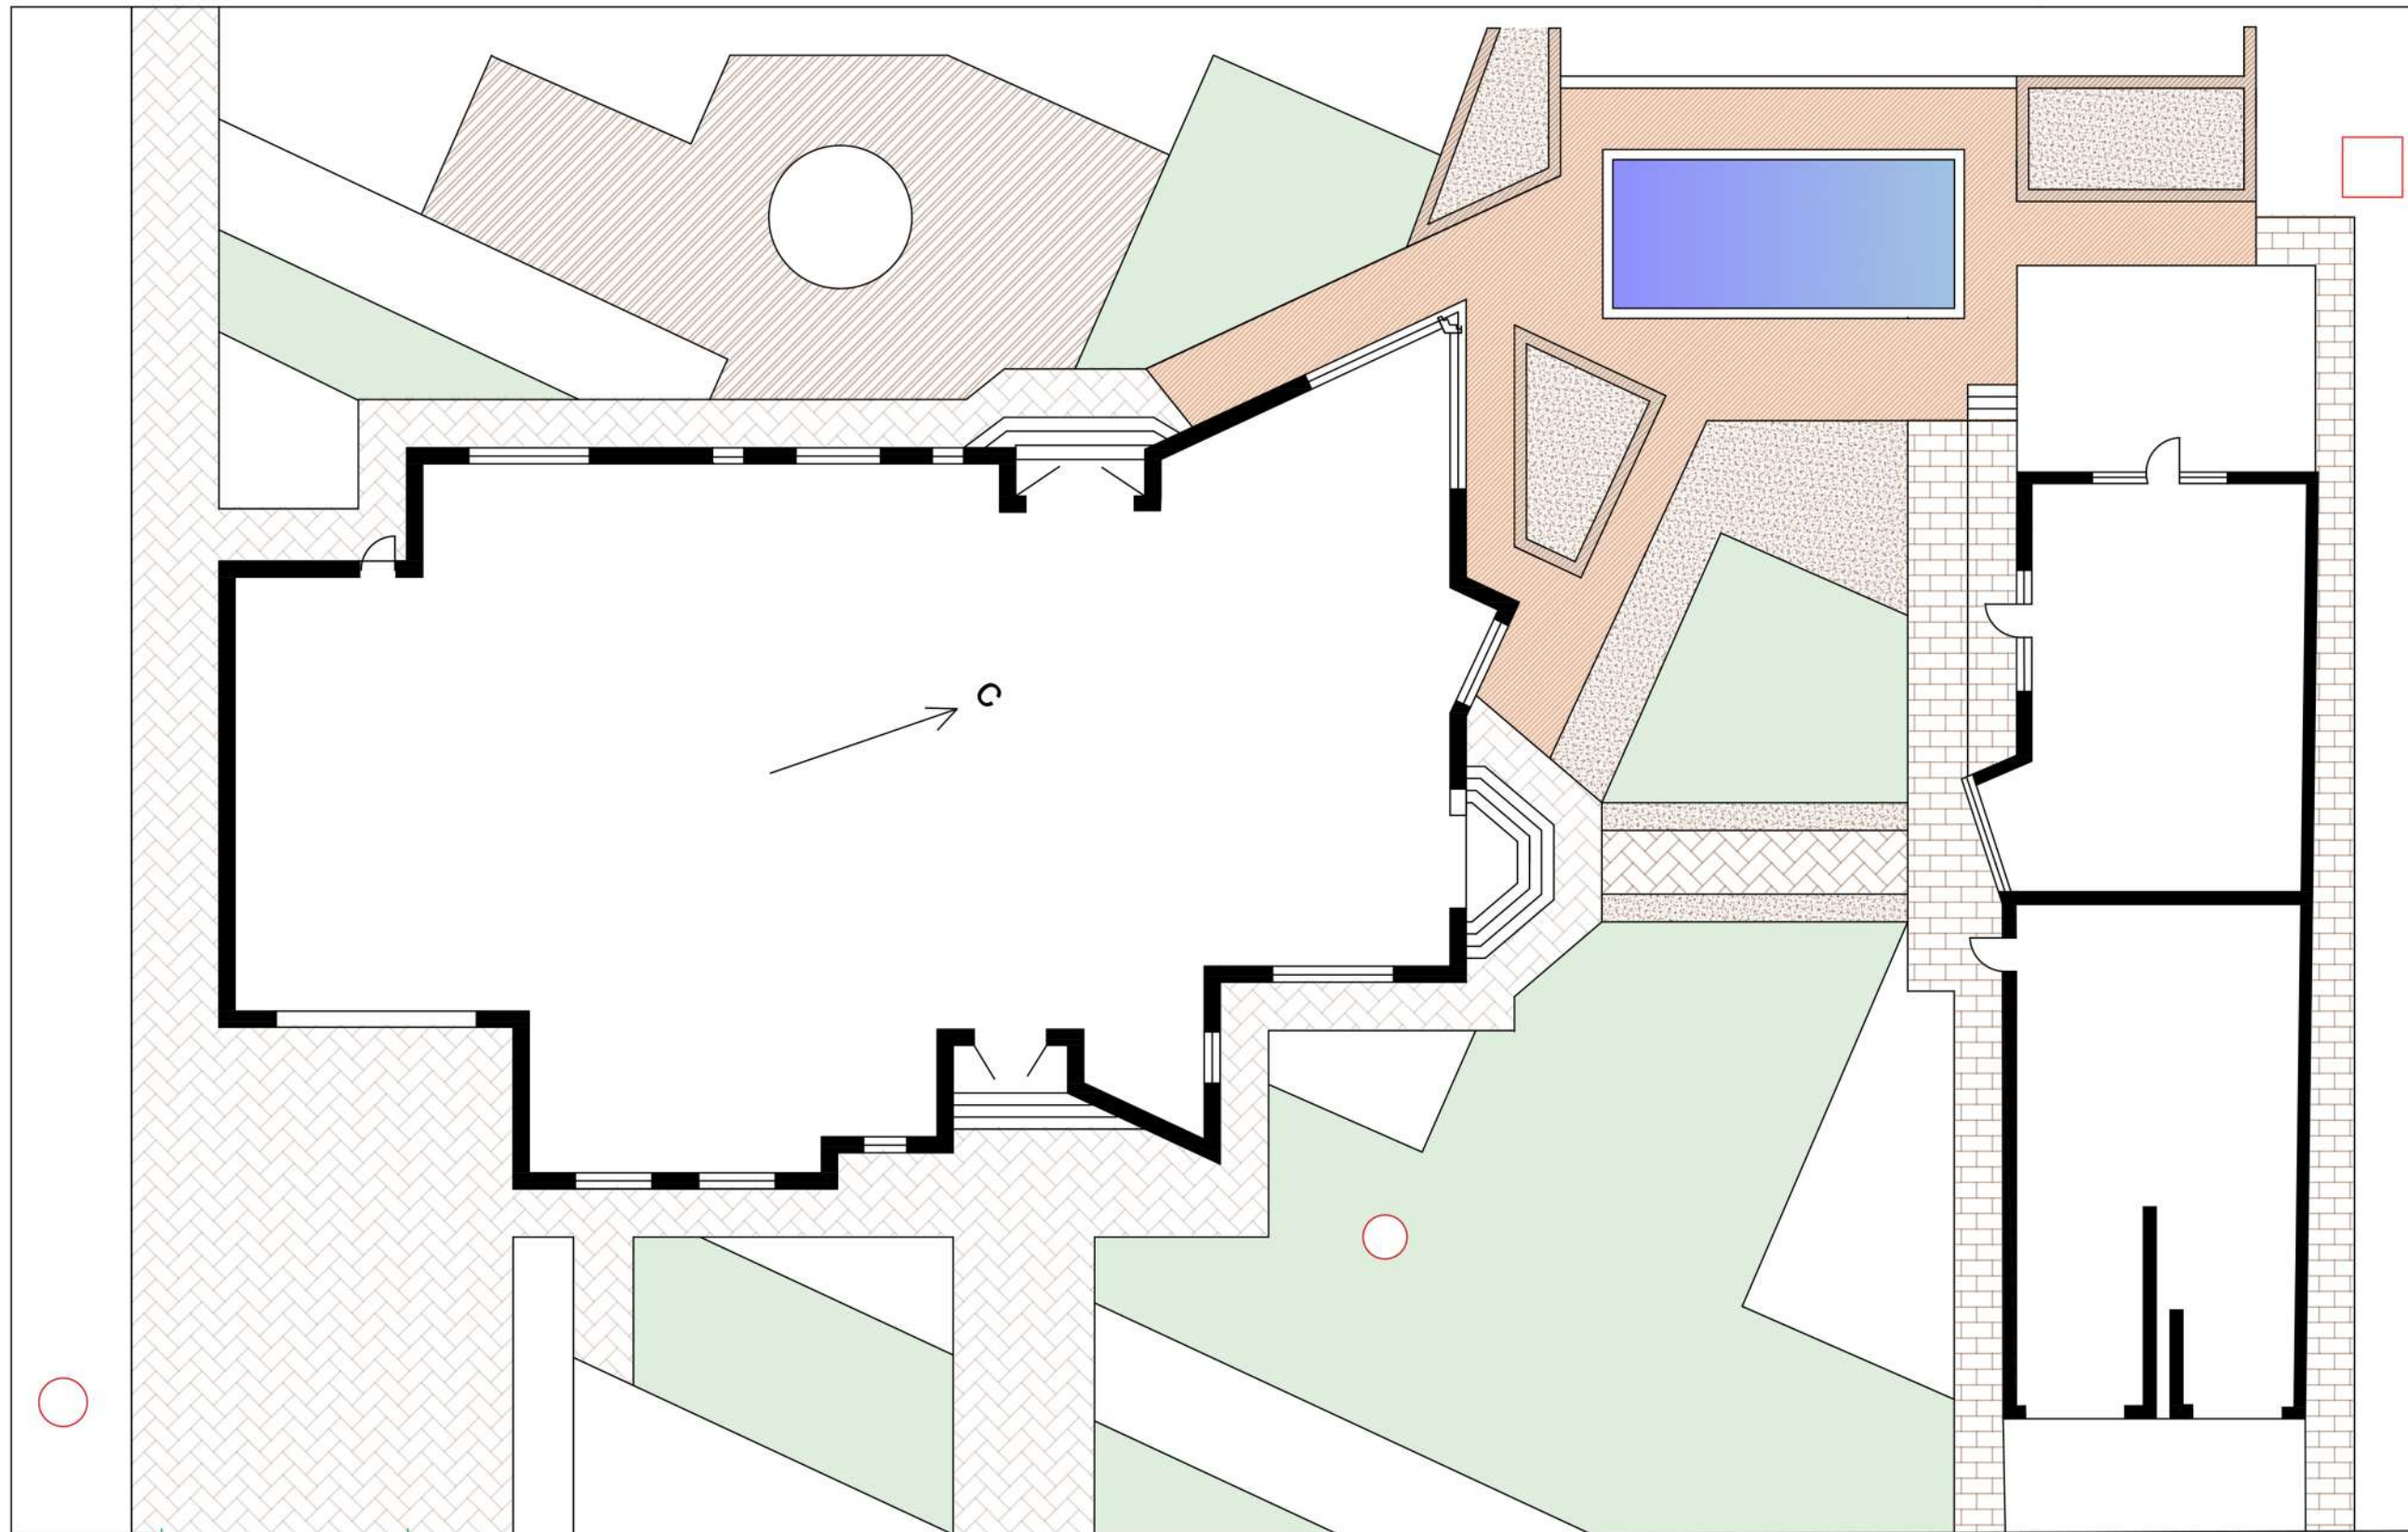

Условные обозначения

-  Покрытие для детской площадки
-  Декоринг
-  Газон
-  Мощение
-  Каменная крошка

Дендроплан

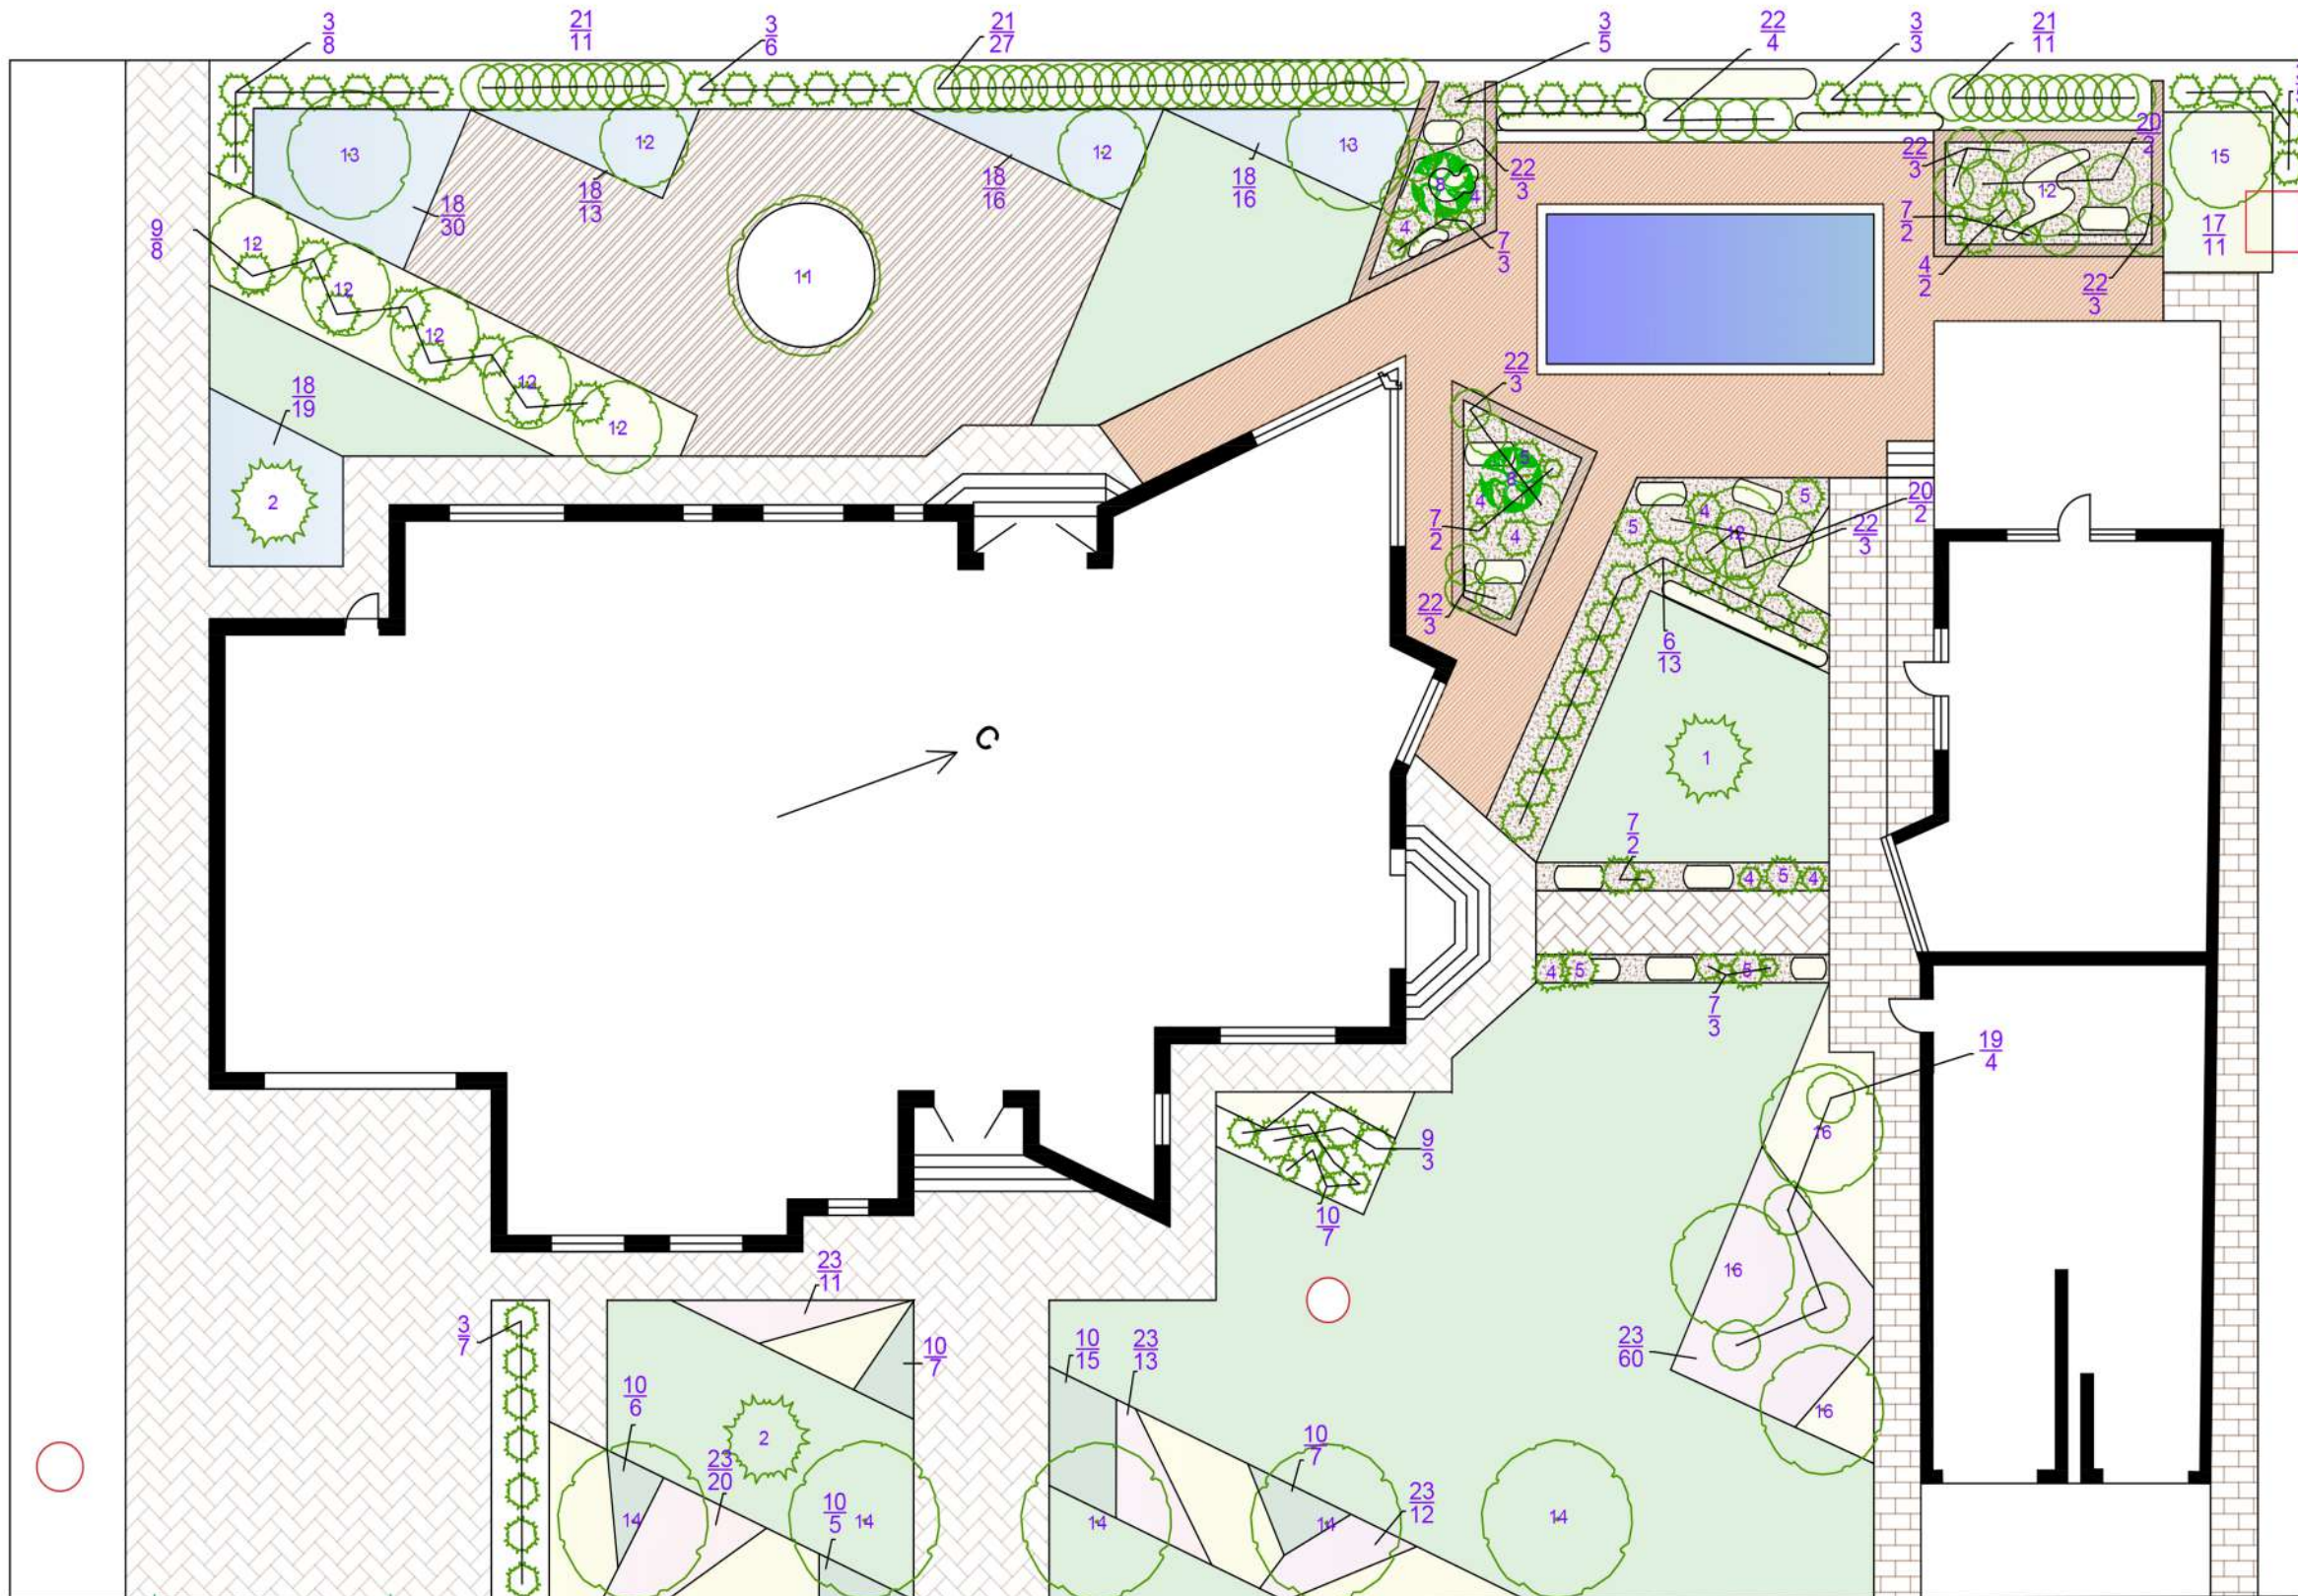

Ассортимент растений


№ п/п	Наименование	Кол-во, шт.
Хвойные деревья		
1	Ель колючая	1
2	Ель Сербская	2
3	Туя "Брабант"	34
Хвойные кустарники		
4	Можжевельник гор. "Принц оф Уэльс"	10
5	Можжевельник обыкн. "Грин Карпет"	6
6	Сосна горная	13
7	Сосна горная "Мопс"	12
8	Сосна формированная (Ниваки)	2
9	Туя Глобоза	11
10	Туя Даника	47
Лиственные деревья		
11	Дуб красный	1
12	Клен Гиннала (Mst)	9
13	Клен красный (Mst)	2
14	Клен красный (St)	5
15	Клен сахарный (Mst)	1
16	Клен татарский (Mst)	3
Лиственные кустарники		
17	Дерен отпрысковый "Келси"	11
18	Ива ползучая "Грин Карпет"	94
19	Ива пурпурная "Нана"	4
20	Ива пурпурная "Маяк"	4
21	Пузыреплодник калинолистный	49
22	Стефанандра "Криспа"	22
23	Спирея японская "Литл принцесс"	116

$\frac{18}{3}$ Номер в ассортиментной ведомости
Количество растений

Условные обозначения



Посадочный чертеж I

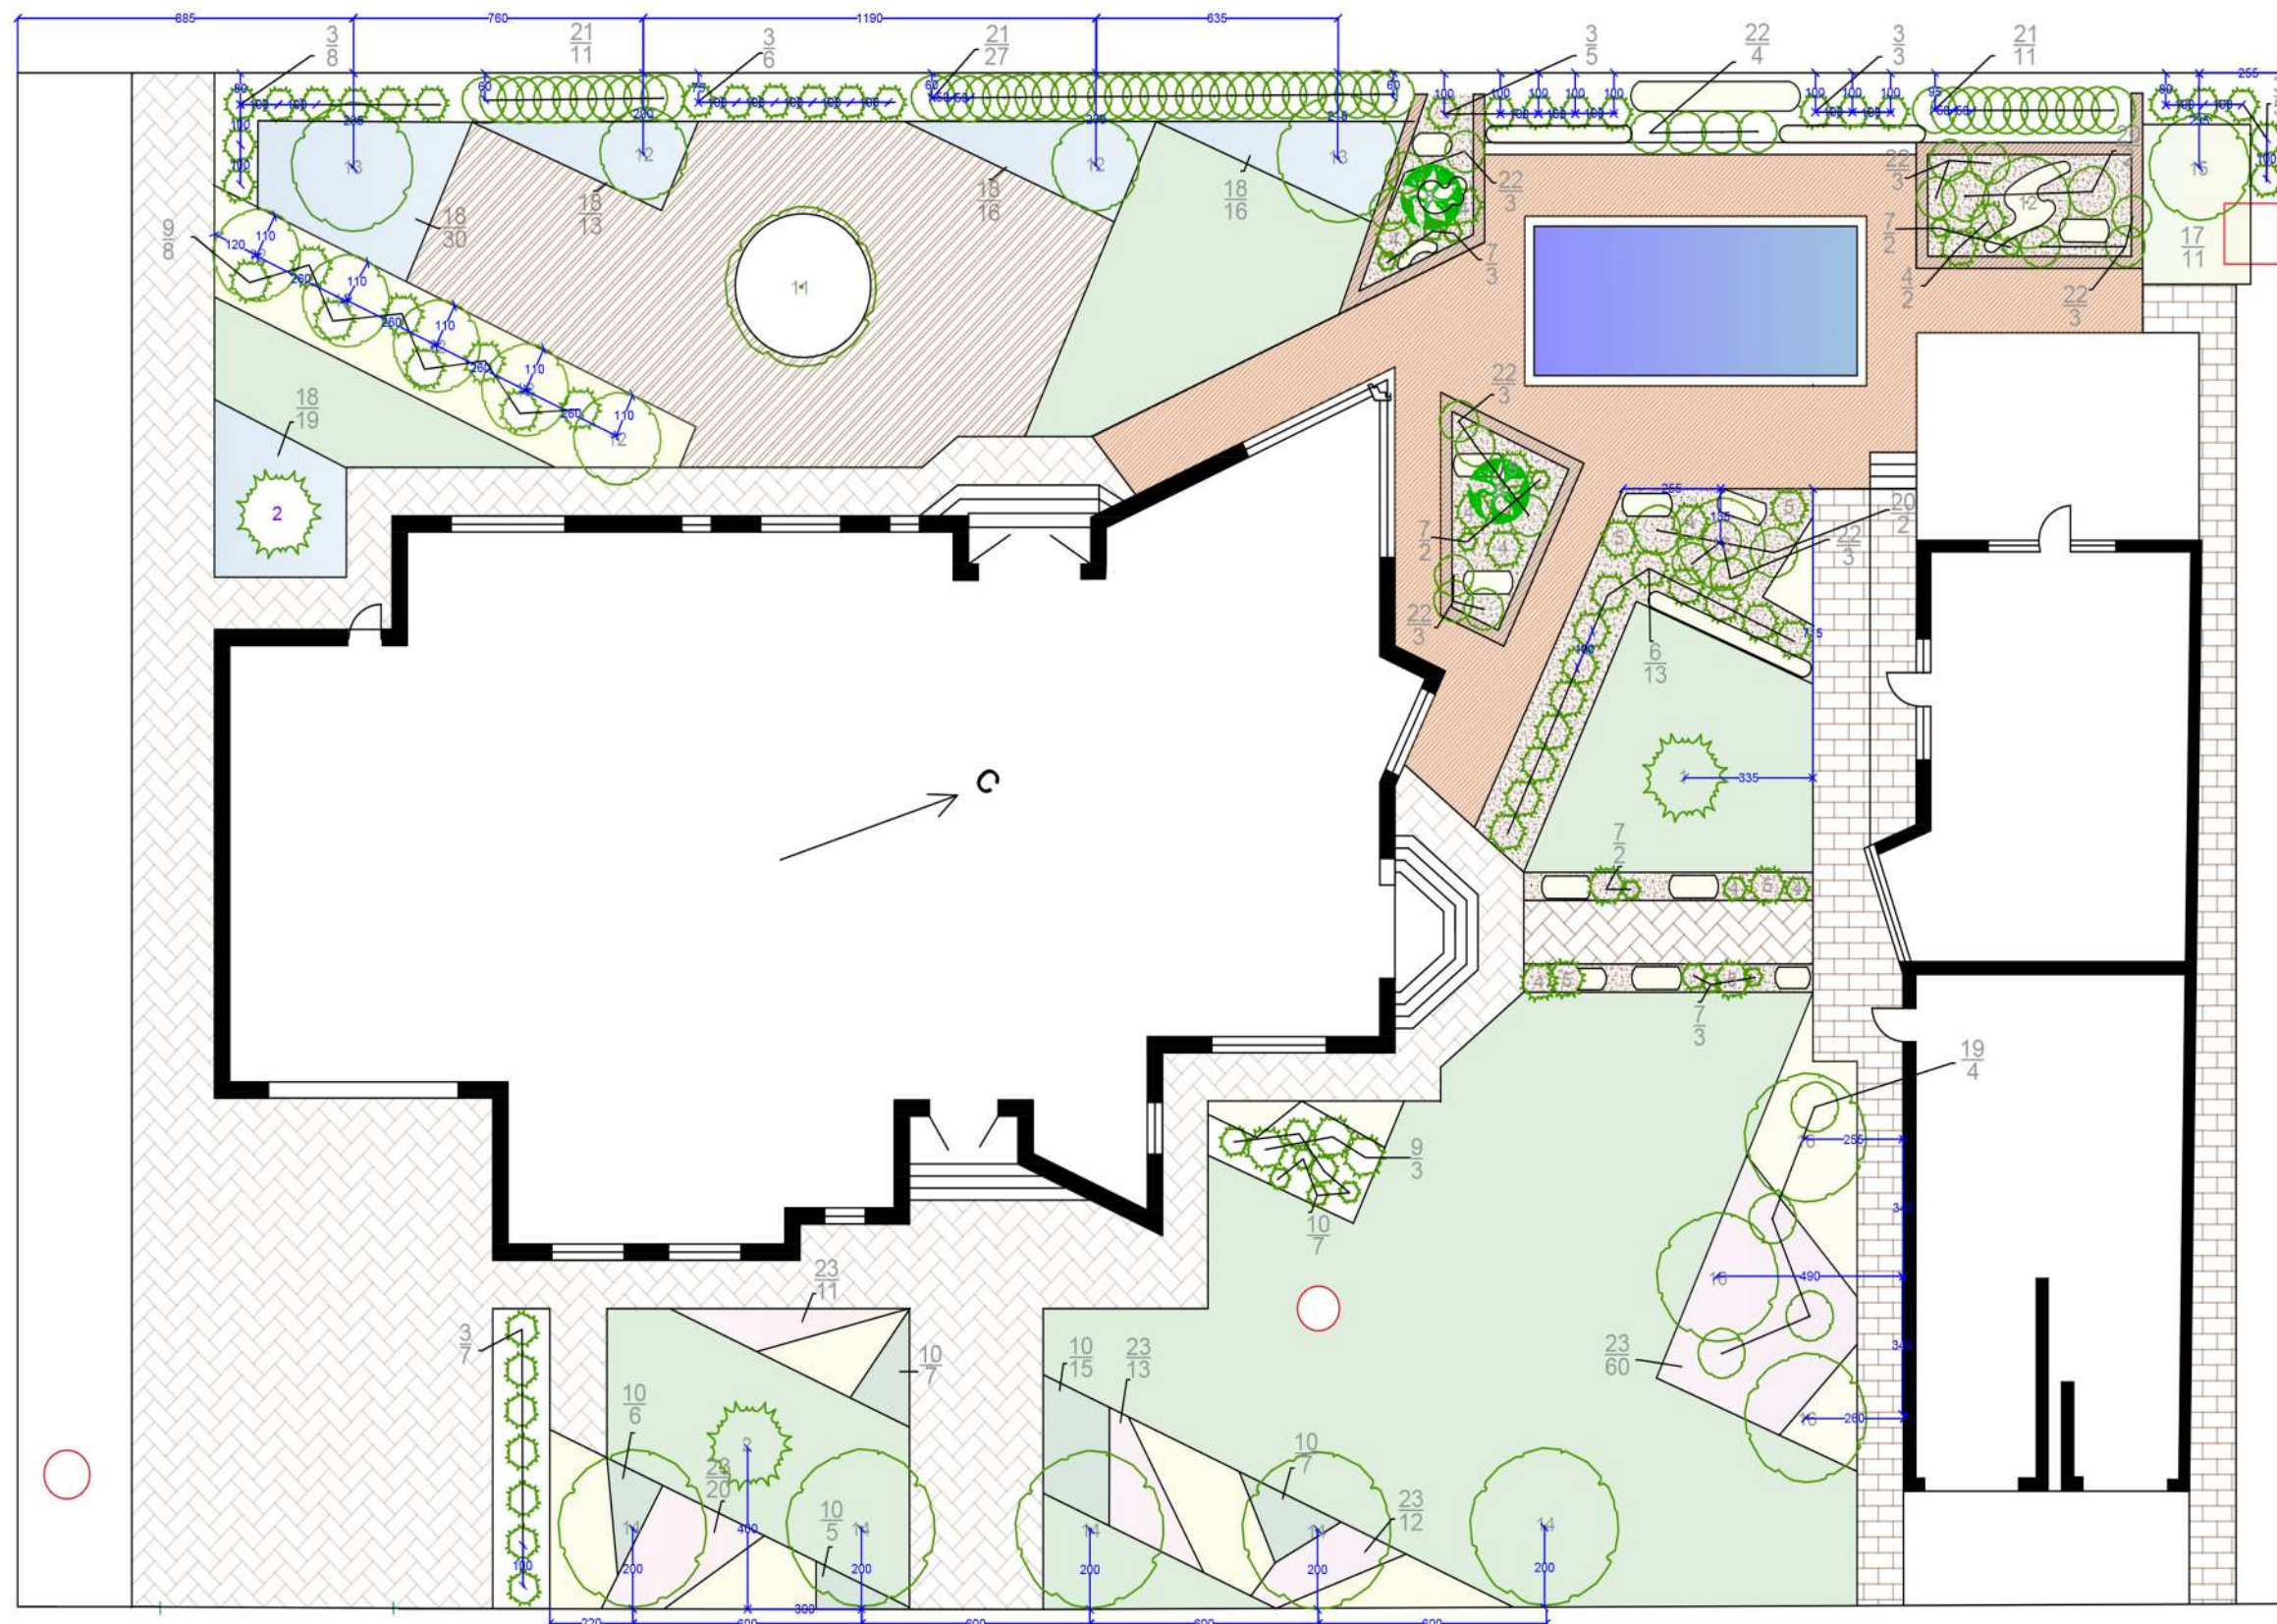

Условные обозначения


- | | | | | | | | |
|--|---------------------------------|--|----------------------|--|-------------------------------|--|-----------------|
| | Хвойные деревья и кустарники | | Декоративная дорожка | | Покрытие для детской площадки | | Многолетники |
| | Лиственные деревья и кустарники | | Газон | | Мощение | | Каменная крошка |

Ассортимент растений

№ п/п	Наименование	Кол-во, шт.
Хвойные деревья		
1	Ель колючая	1
2	Ель Сербская	2
3	Туя "Брабант"	34
Хвойные кустарники		
4	Можжевельник гор. "Принц оф Уэльс"	10
5	Можжевельник обыкн. "Грин Карпет"	6
6	Сосна горная	13
7	Сосна горная "Мопс"	12
8	Сосна формированная (Ниваки)	2
9	Туя Глобоза	11
10	Туя Даника	47
Лиственные деревья		
11	Дуб красный	1
12	Клен Гиннала (Mst)	7
13	Клен красный (Mst)	2
14	Клен красный (St)	5
15	Клен сахарный (Mst)	1
16	Клен татарский (Mst)	3
Лиственные кустарники		
17	Дерен отпрысковый "Келси"	11
18	Ива ползучая "Грин Карпет"	94
19	Ива пурпурная "Нана"	4
20	Ива пурпурная "Маяк"	4
21	Пузыреплодник калинолистный	49
22	Стефанандра "Криспа"	22
23	Спирея японская "Литл принцесс"	116

18
3 Номер в ассортиментной ведомости
Количество растений

Посадочный чертеж II

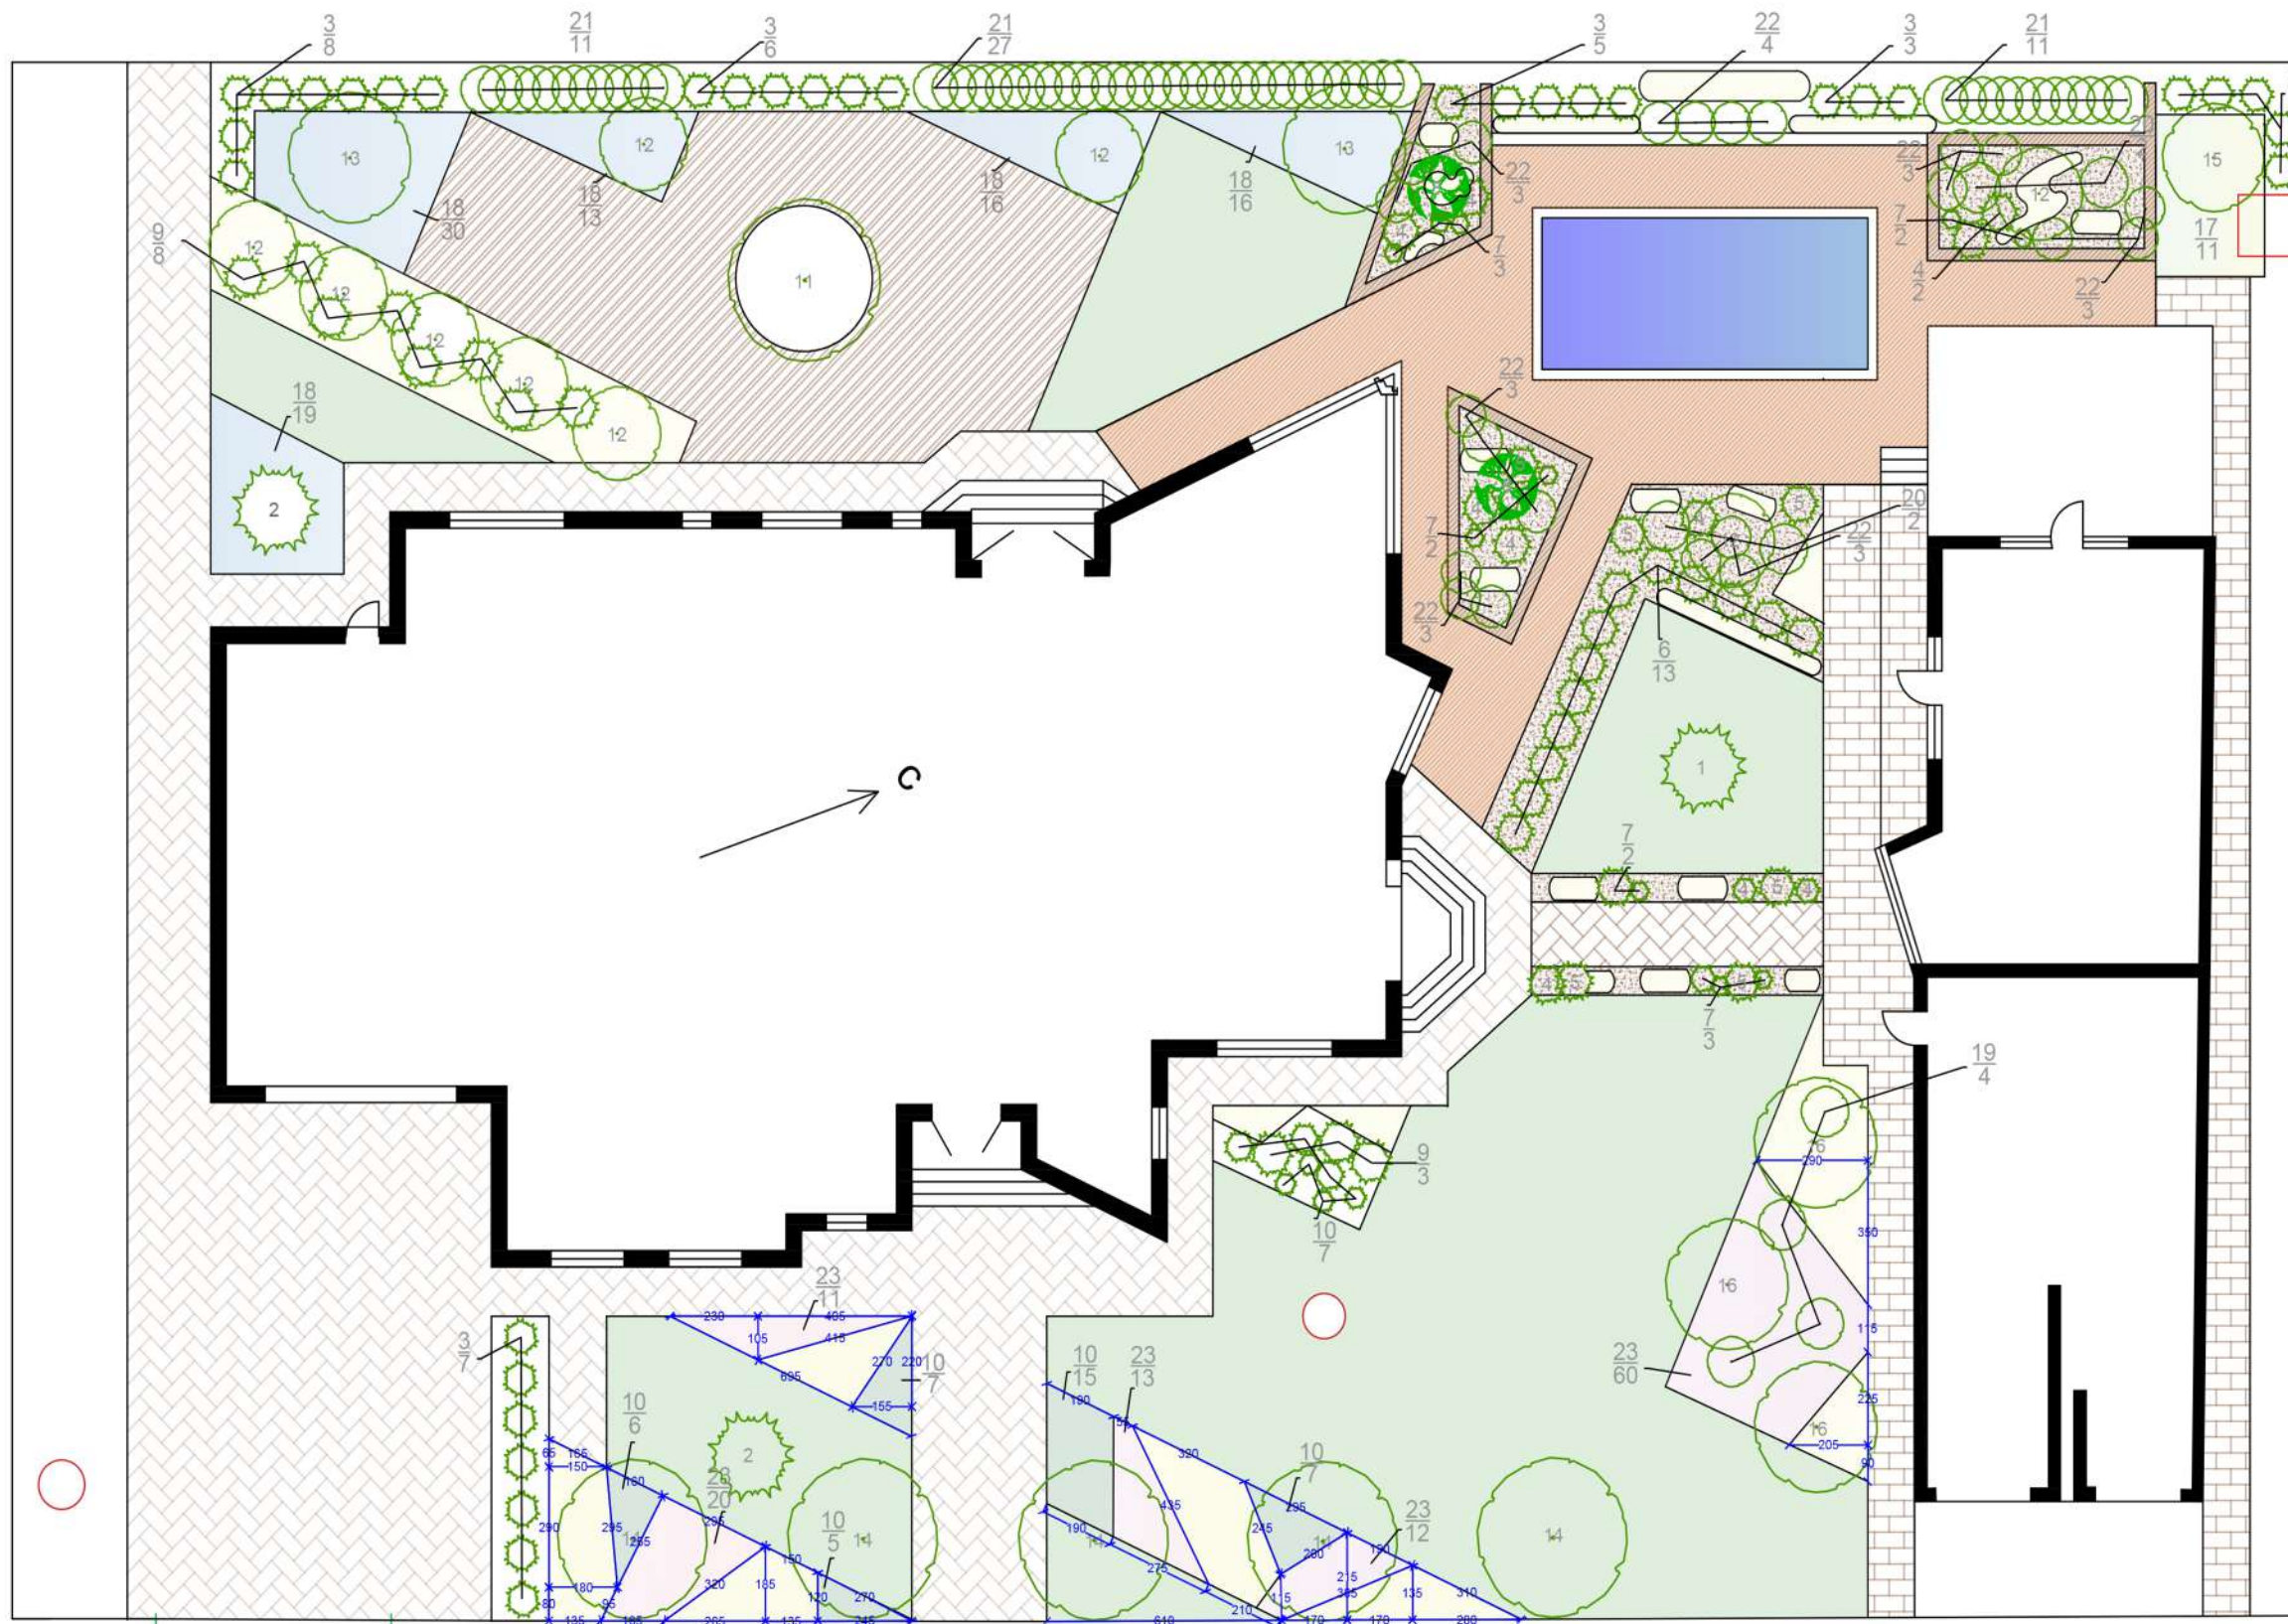

Условные обозначения




Ассортимент растений

№ п/п	Наименование	Кол-во, шт.
Хвойные деревья		
1	Ель колючая	1
2	Ель Сербская	2
3	Туя "Брабант"	34
Хвойные кустарники		
4	Можжевельник гор. "Принц оф Уэльс"	10
5	Можжевельник обыкн. "Грин Карпет"	6
6	Сосна горная	13
7	Сосна горная "Мопс"	12
8	Сосна формированная (Ниваки)	2
9	Туя Глобоза	11
10	Туя Даника	47
Лиственные деревья		
11	Дуб красный	1
12	Клен Гиннала (Mst)	7
13	Клен красный (Mst)	2
14	Клен красный (St)	5
15	Клен сахарный (Mst)	1
16	Клен татарский (Mst)	3
Лиственные кустарники		
17	Дерен отпрысковый "Келси"	11
18	Ива ползучая "Грин Карпет"	94
19	Ива пурпурная "Нана"	4
20	Ива пурпурная "Маяк"	4
21	Пузыреплодник калинолистный	49
22	Стефанандра "Криспа"	22
23	Спирея японская "Литл принцесс"	116

$\frac{18}{3}$ Номер в ассортиментной ведомости
Количество растений


Разбивочный чертеж II

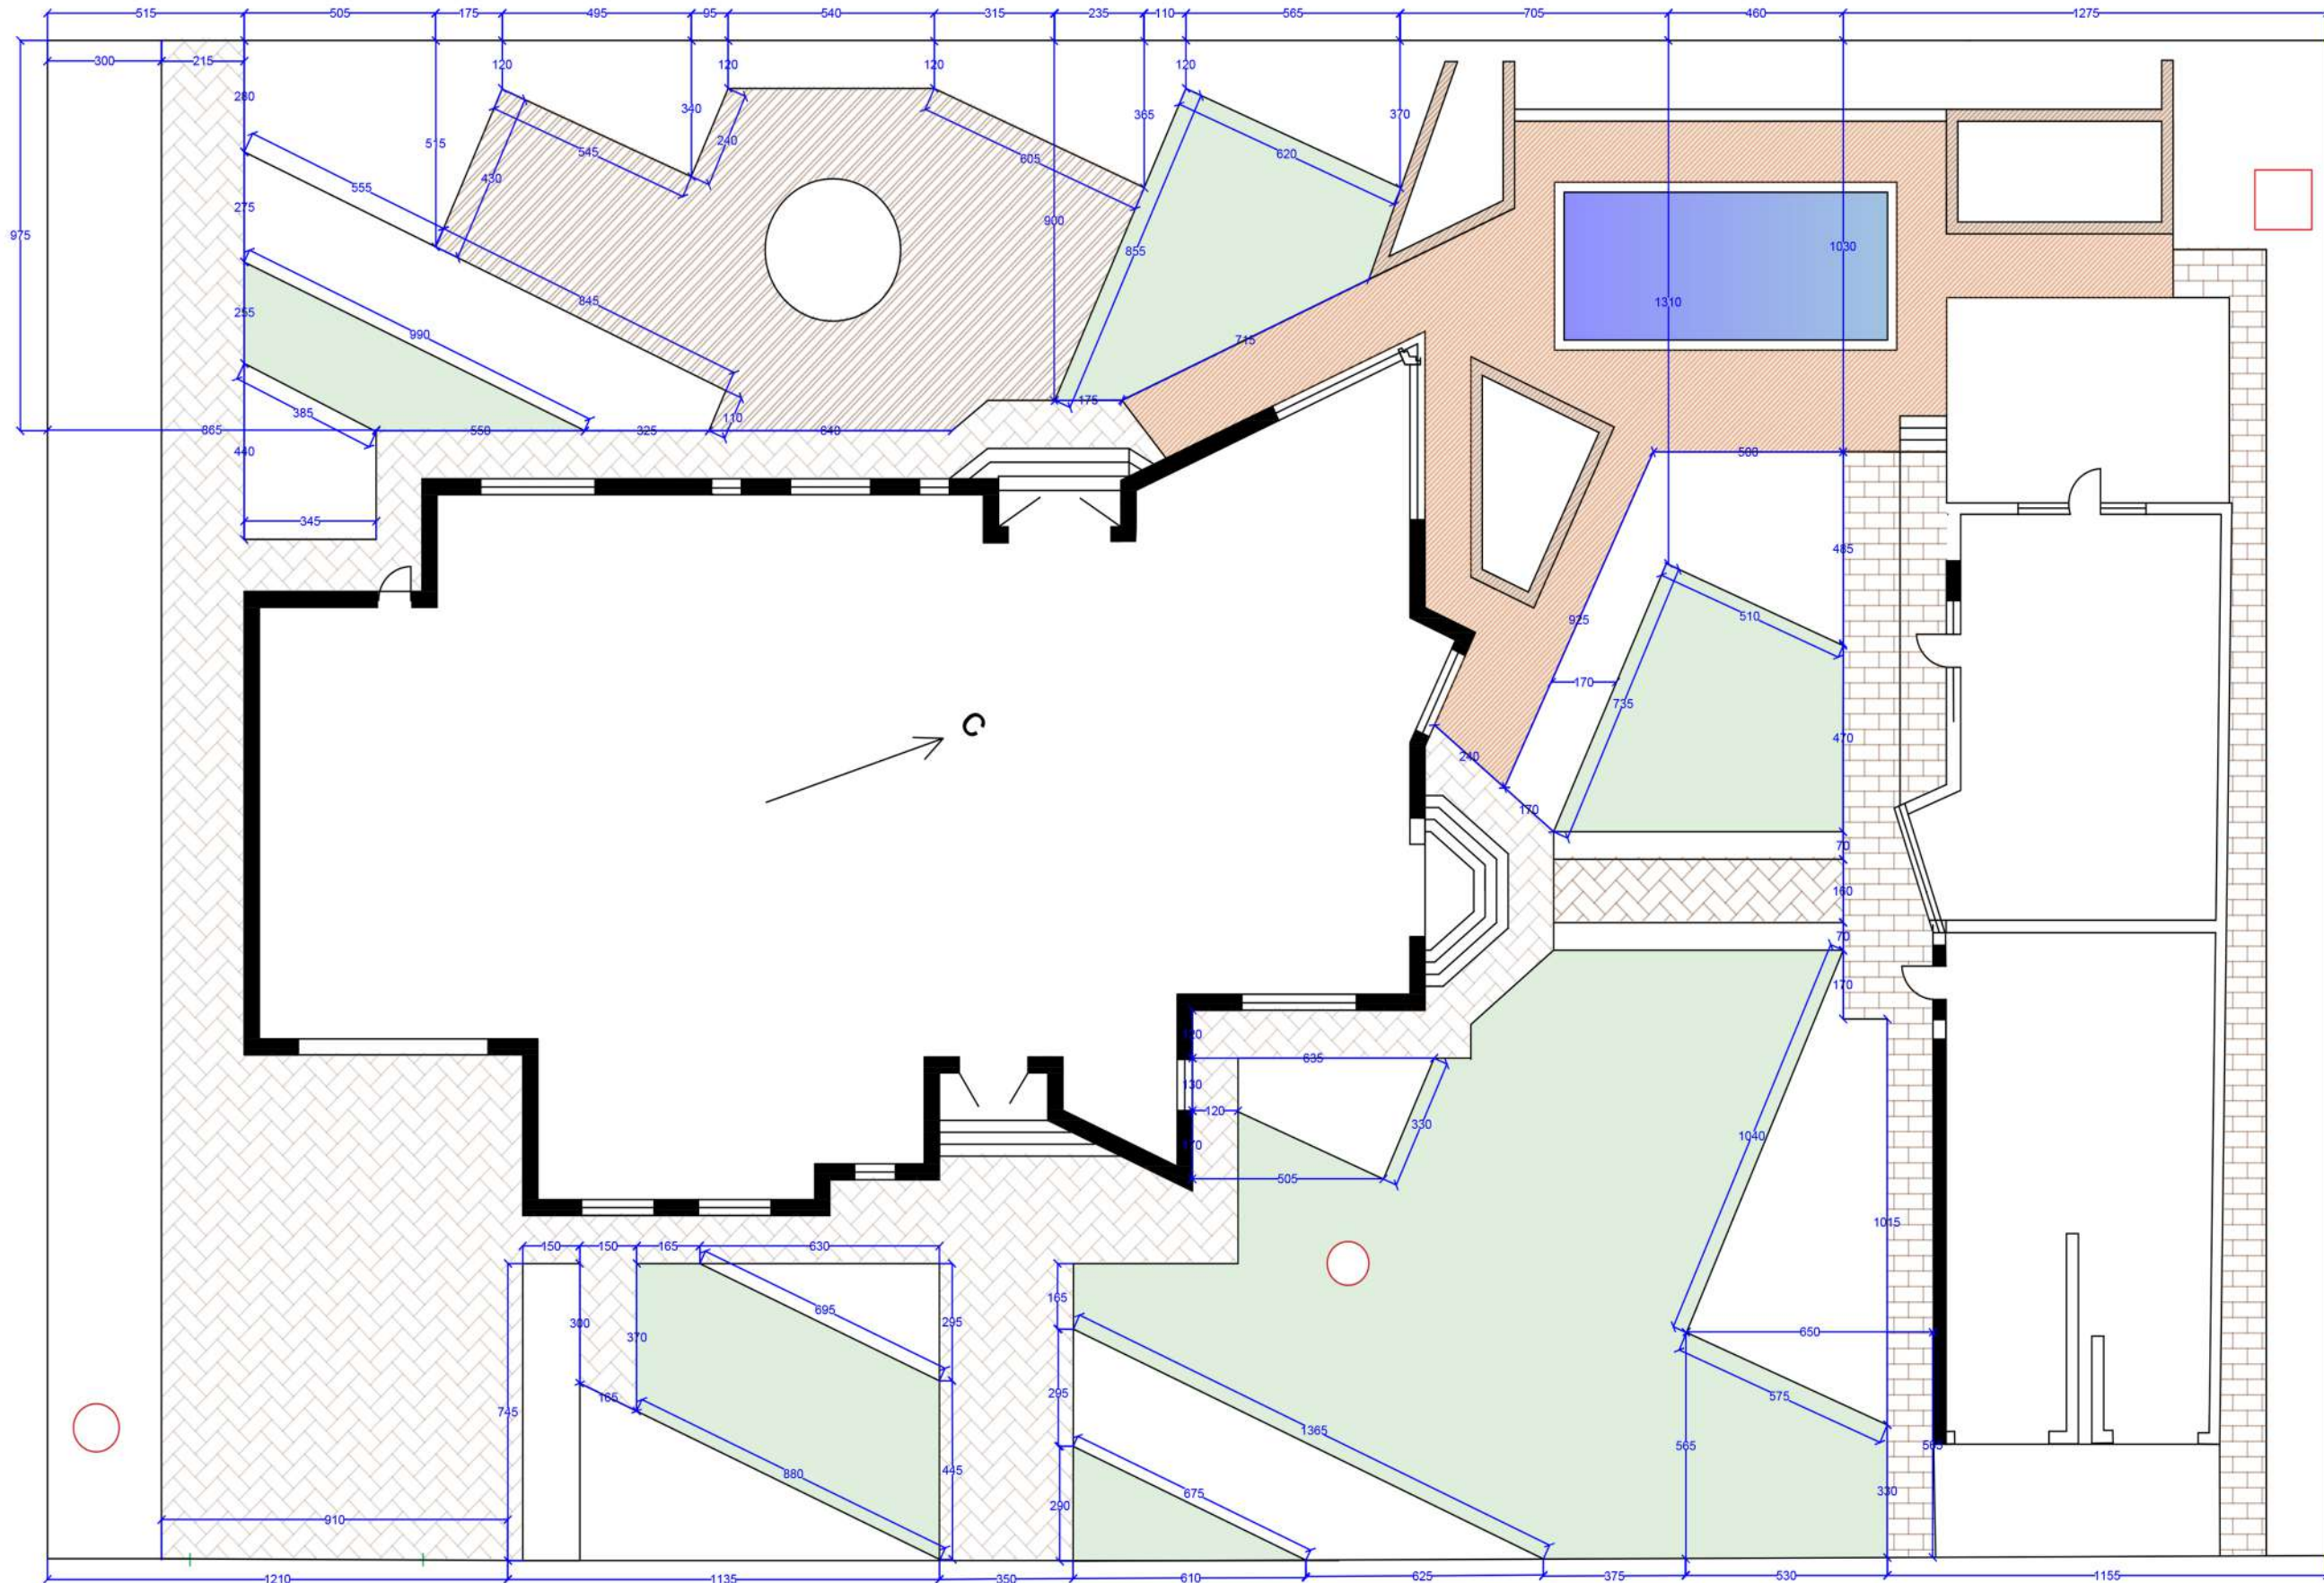

Условные обозначения




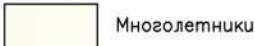


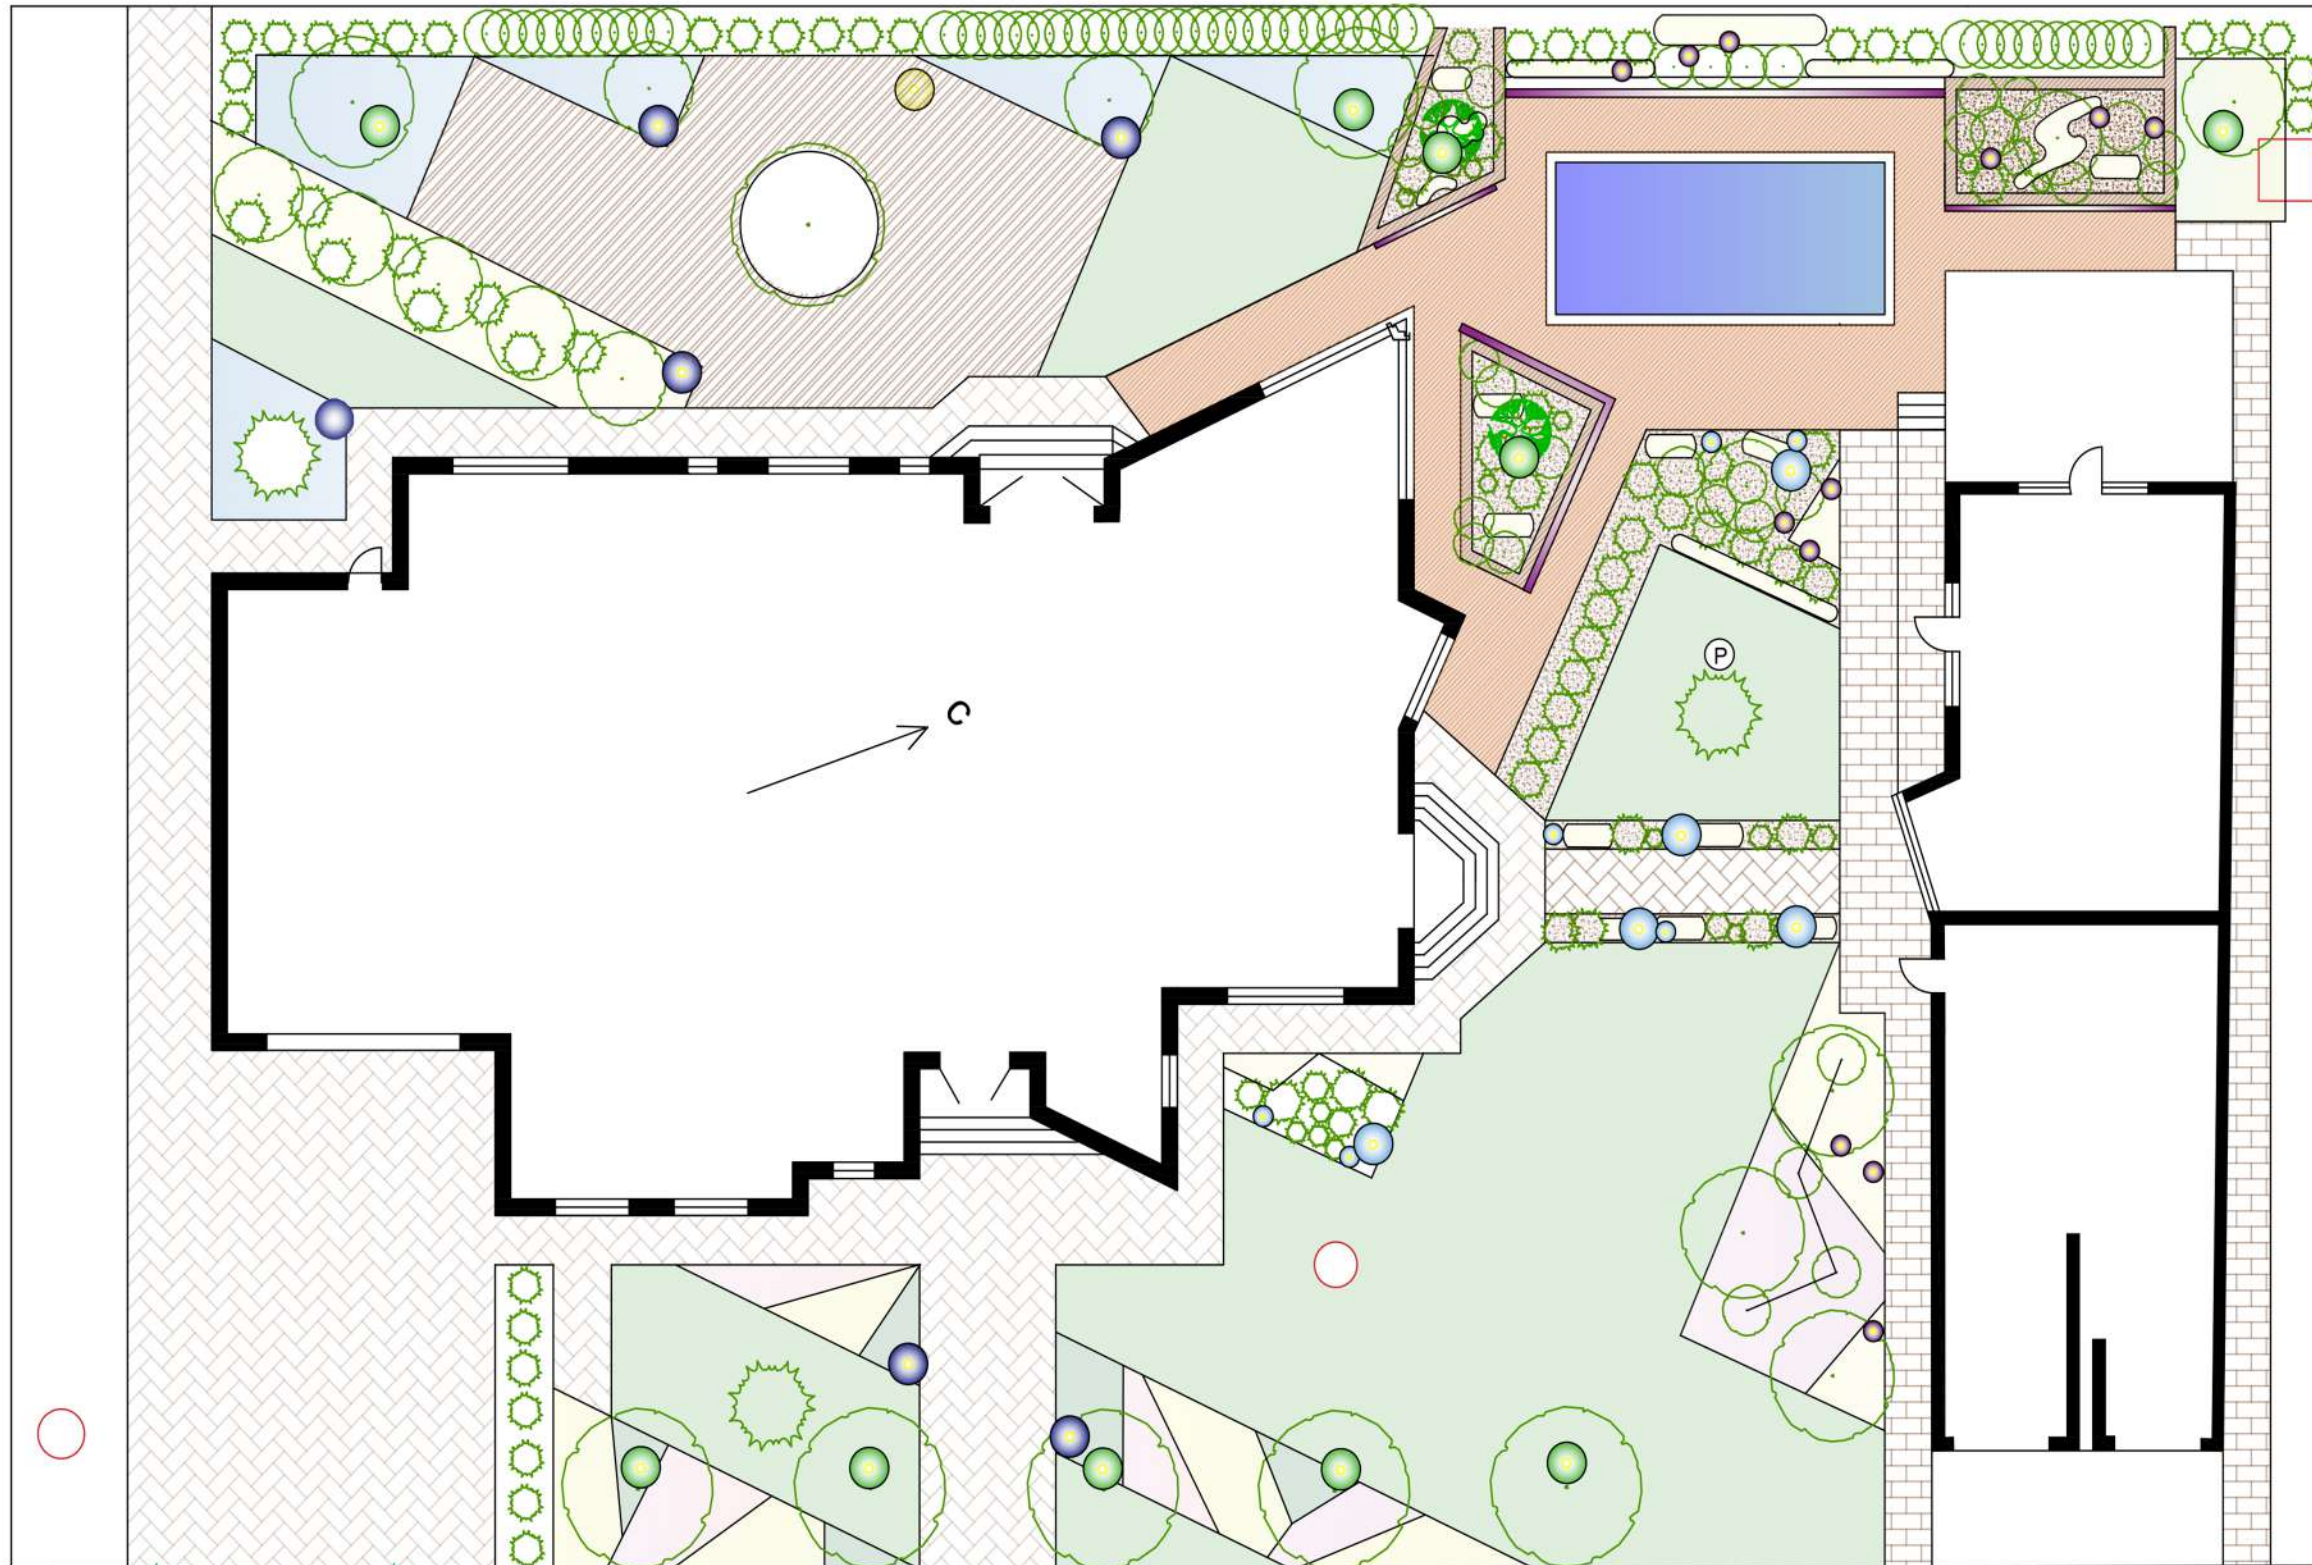


-  Покрытие для детской площадки
-  Декинг
-  Газон
-  Мощение
-  Размерные линии

План расстановки светильников




-  Садовый светильник "Шар"
- 
-  Садовый светильник
-  Светильник для цветников
- 
- 
-  Ландшафтная подсветка
-  Уличный фонарь
- 
- 
-  Подсветка декинга





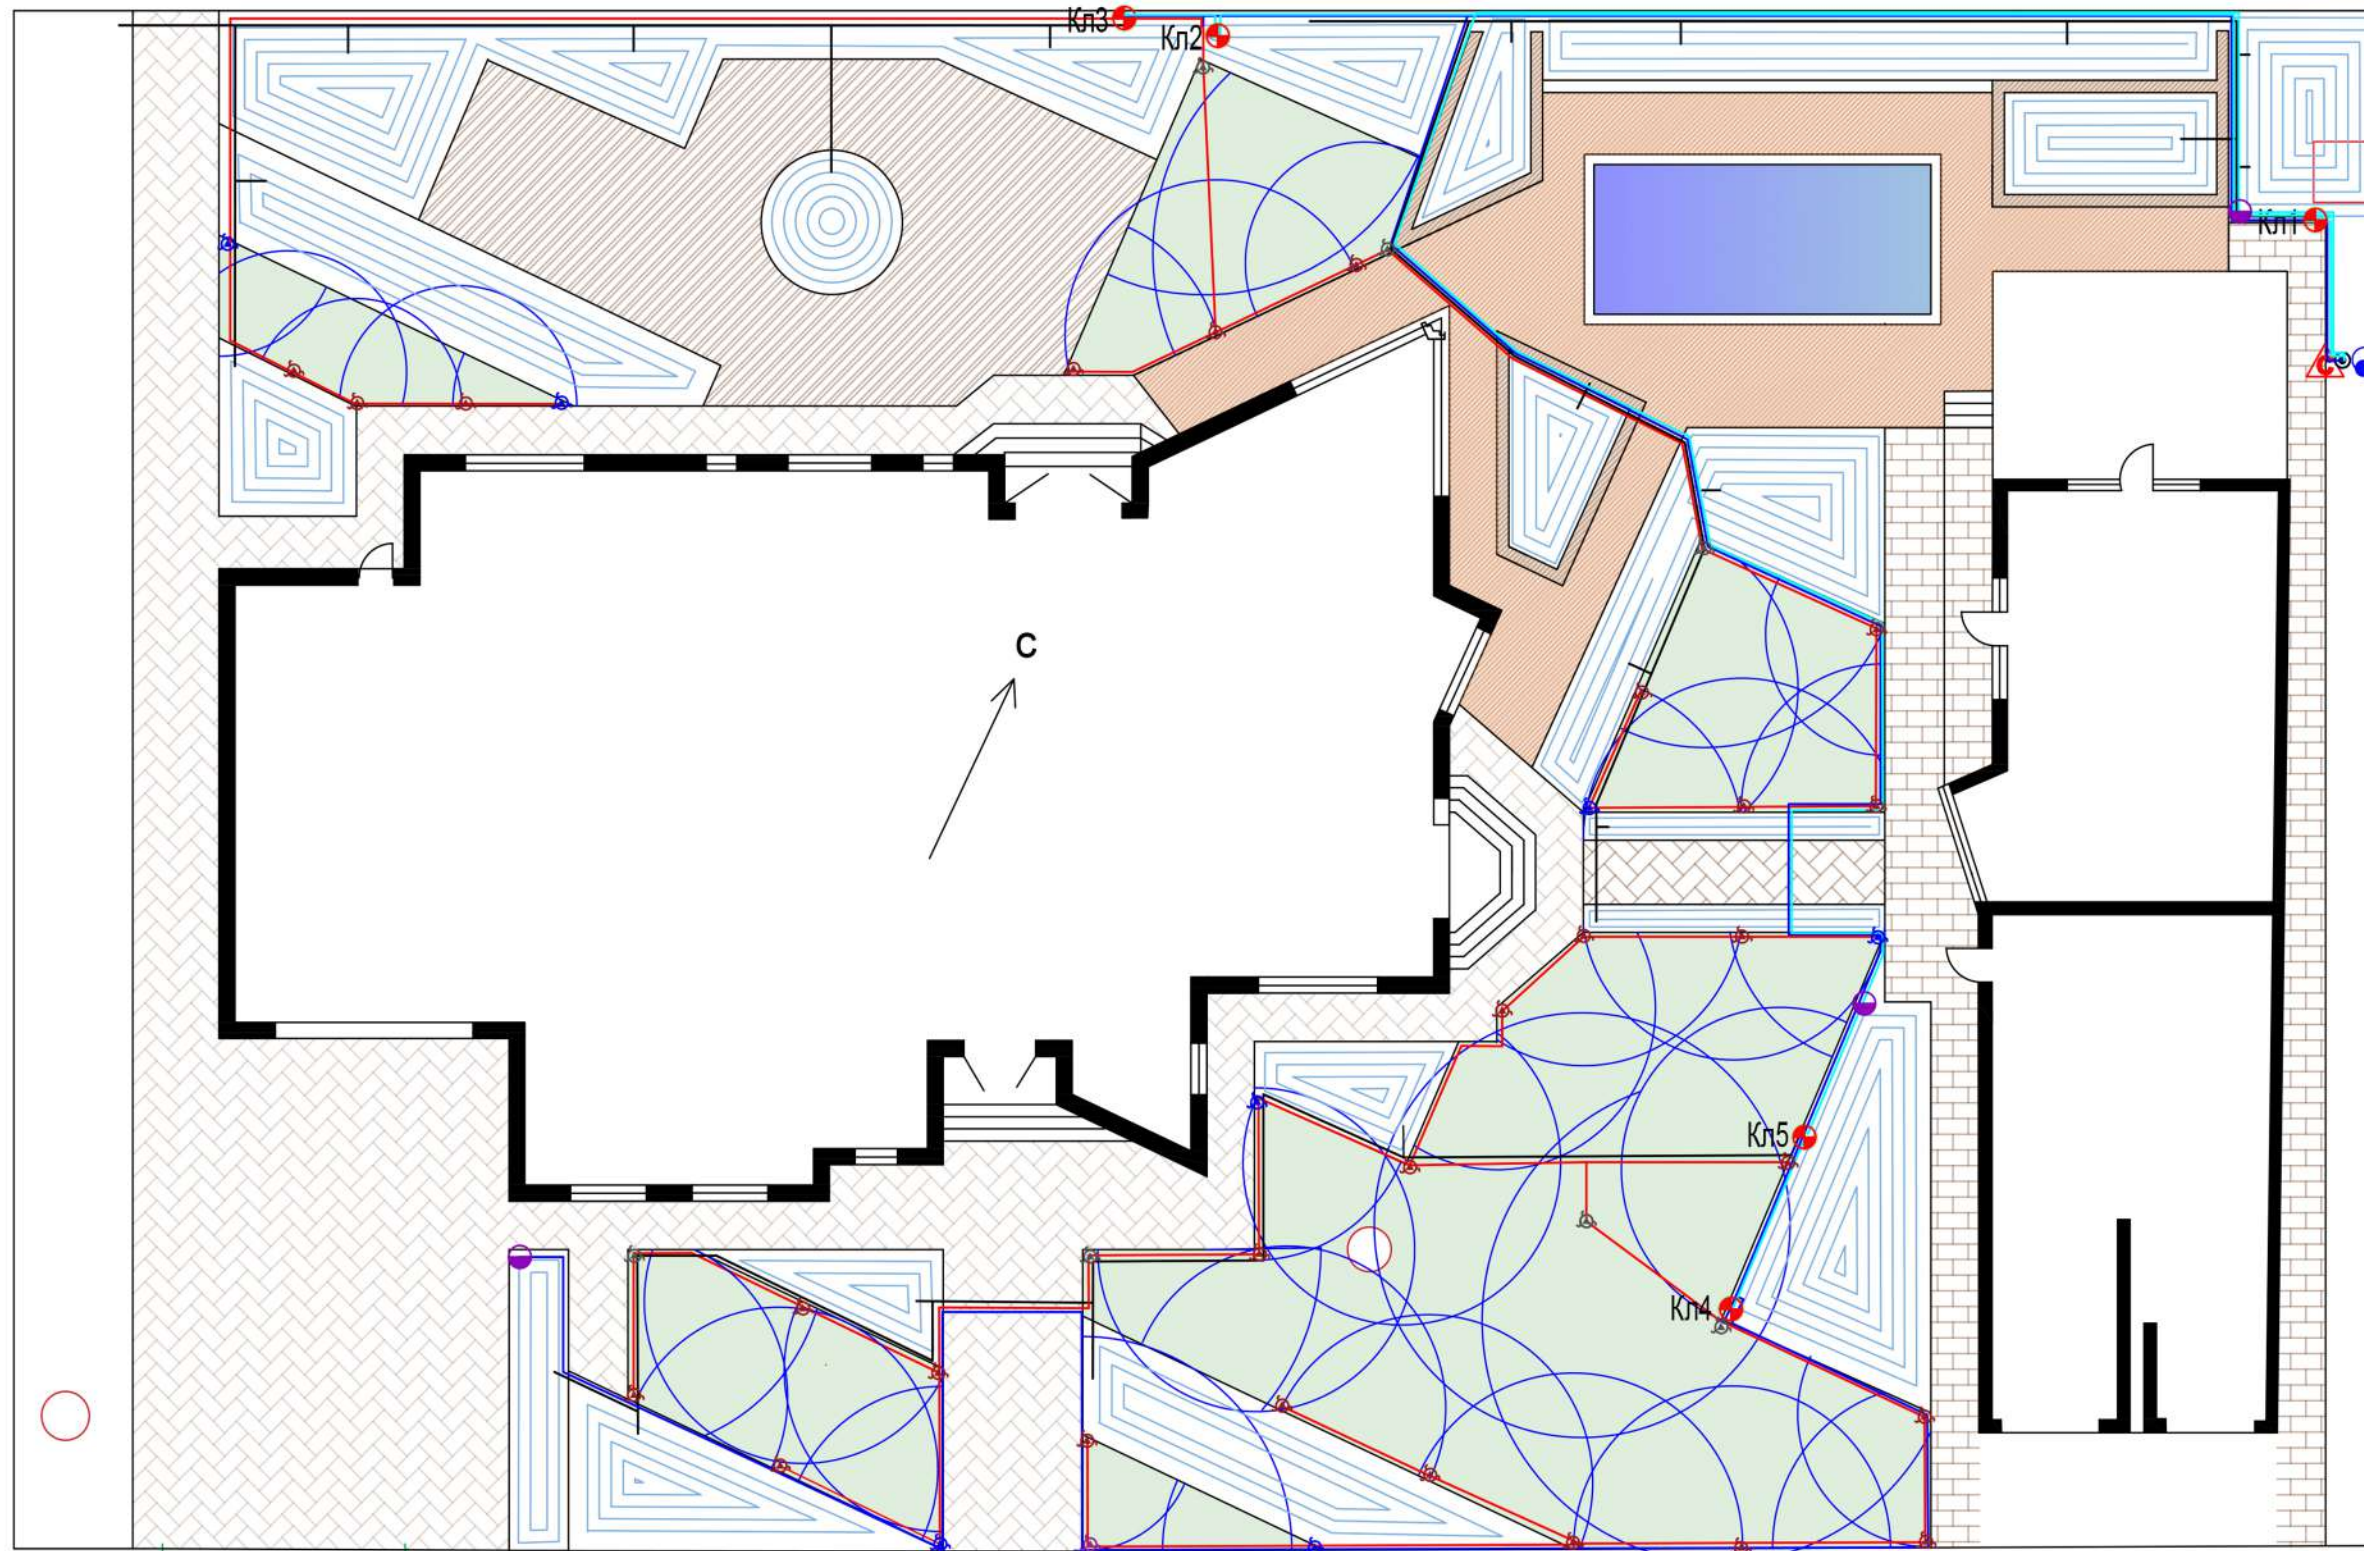

Условные обозначения








- | | | | | |
|--|---|--|---|---|
|  Хвойные деревья и кустарники |  Декинга |  Покрытие для детской площадки |  Многолетники |  Розетка |
|  Лиственные деревья и кустарники |  Газон |  Мощение |  Каменная крошка | |

План автоматического полива




Условные обозначения

-  Hunter Сопло MP1000 Спринклер Pros-04
-  Hunter Сопло MP2000 Спринклер Pros-04
-  Hunter MP Corener
-  Hunter полосовое сопло MPLCS515
-  Емкость и насосная станция
-  Шланг капельного полива: 16мм



-  Irritec Водяная розетка
-  Hunter контроллер и датчик дождя
-  Короб "мини"
-  Труба ПНД магистральная: 32мм
-  Труба ПНД к оросителям: 25мм
-  Труба ПНД к капельному поливу: 32мм
-  Кабель КВВГ 4 x 1,5

-  Кл1 Hunter PGV-101G
-  Покрытие для детской площадки
-  Мощение
-  Делкинг
-  Газон

Эскизы видовых точек

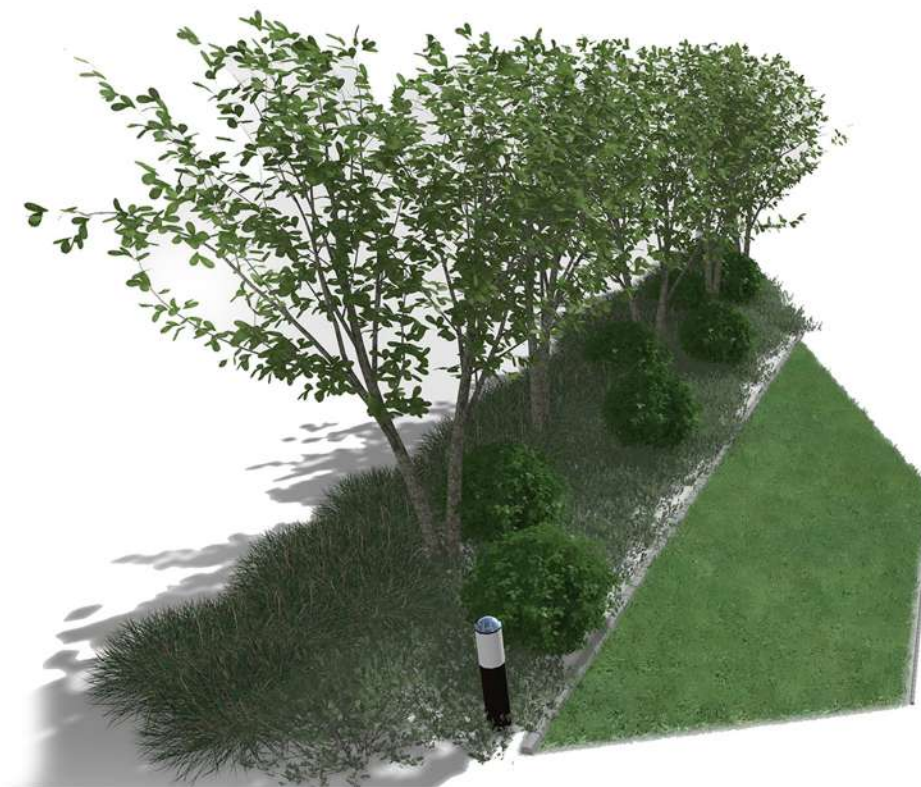


Эскизы видовых точек

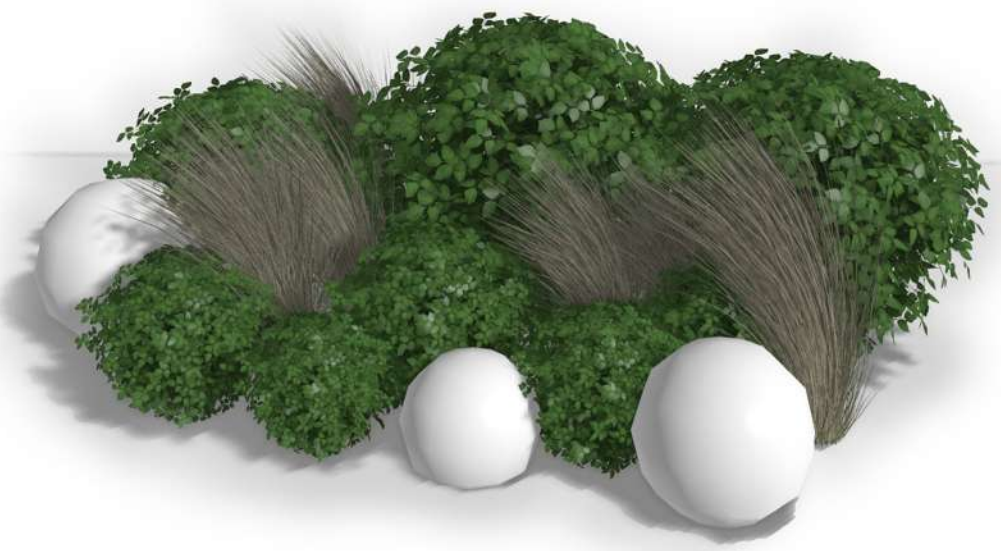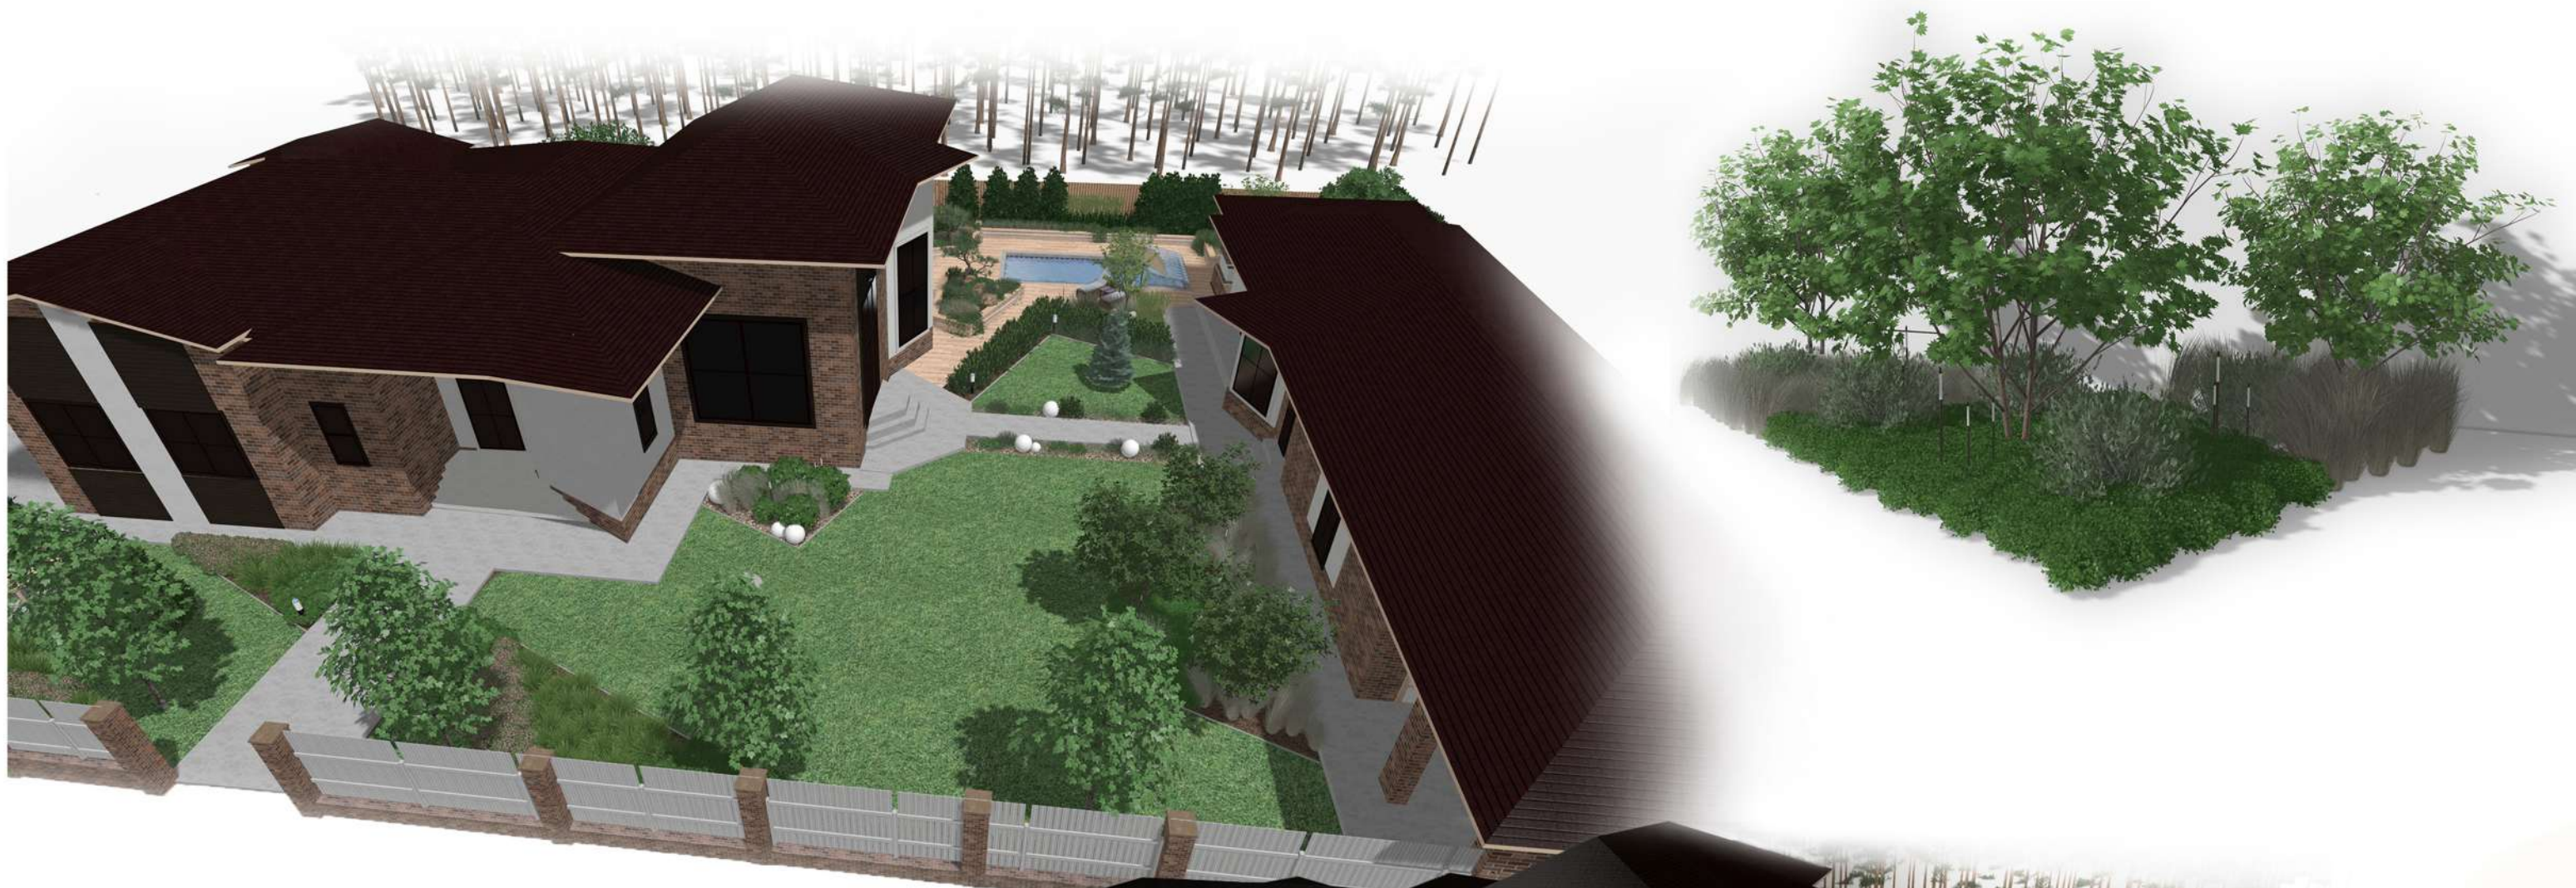

Эскизы видовых точек



Эскизы видовых точек

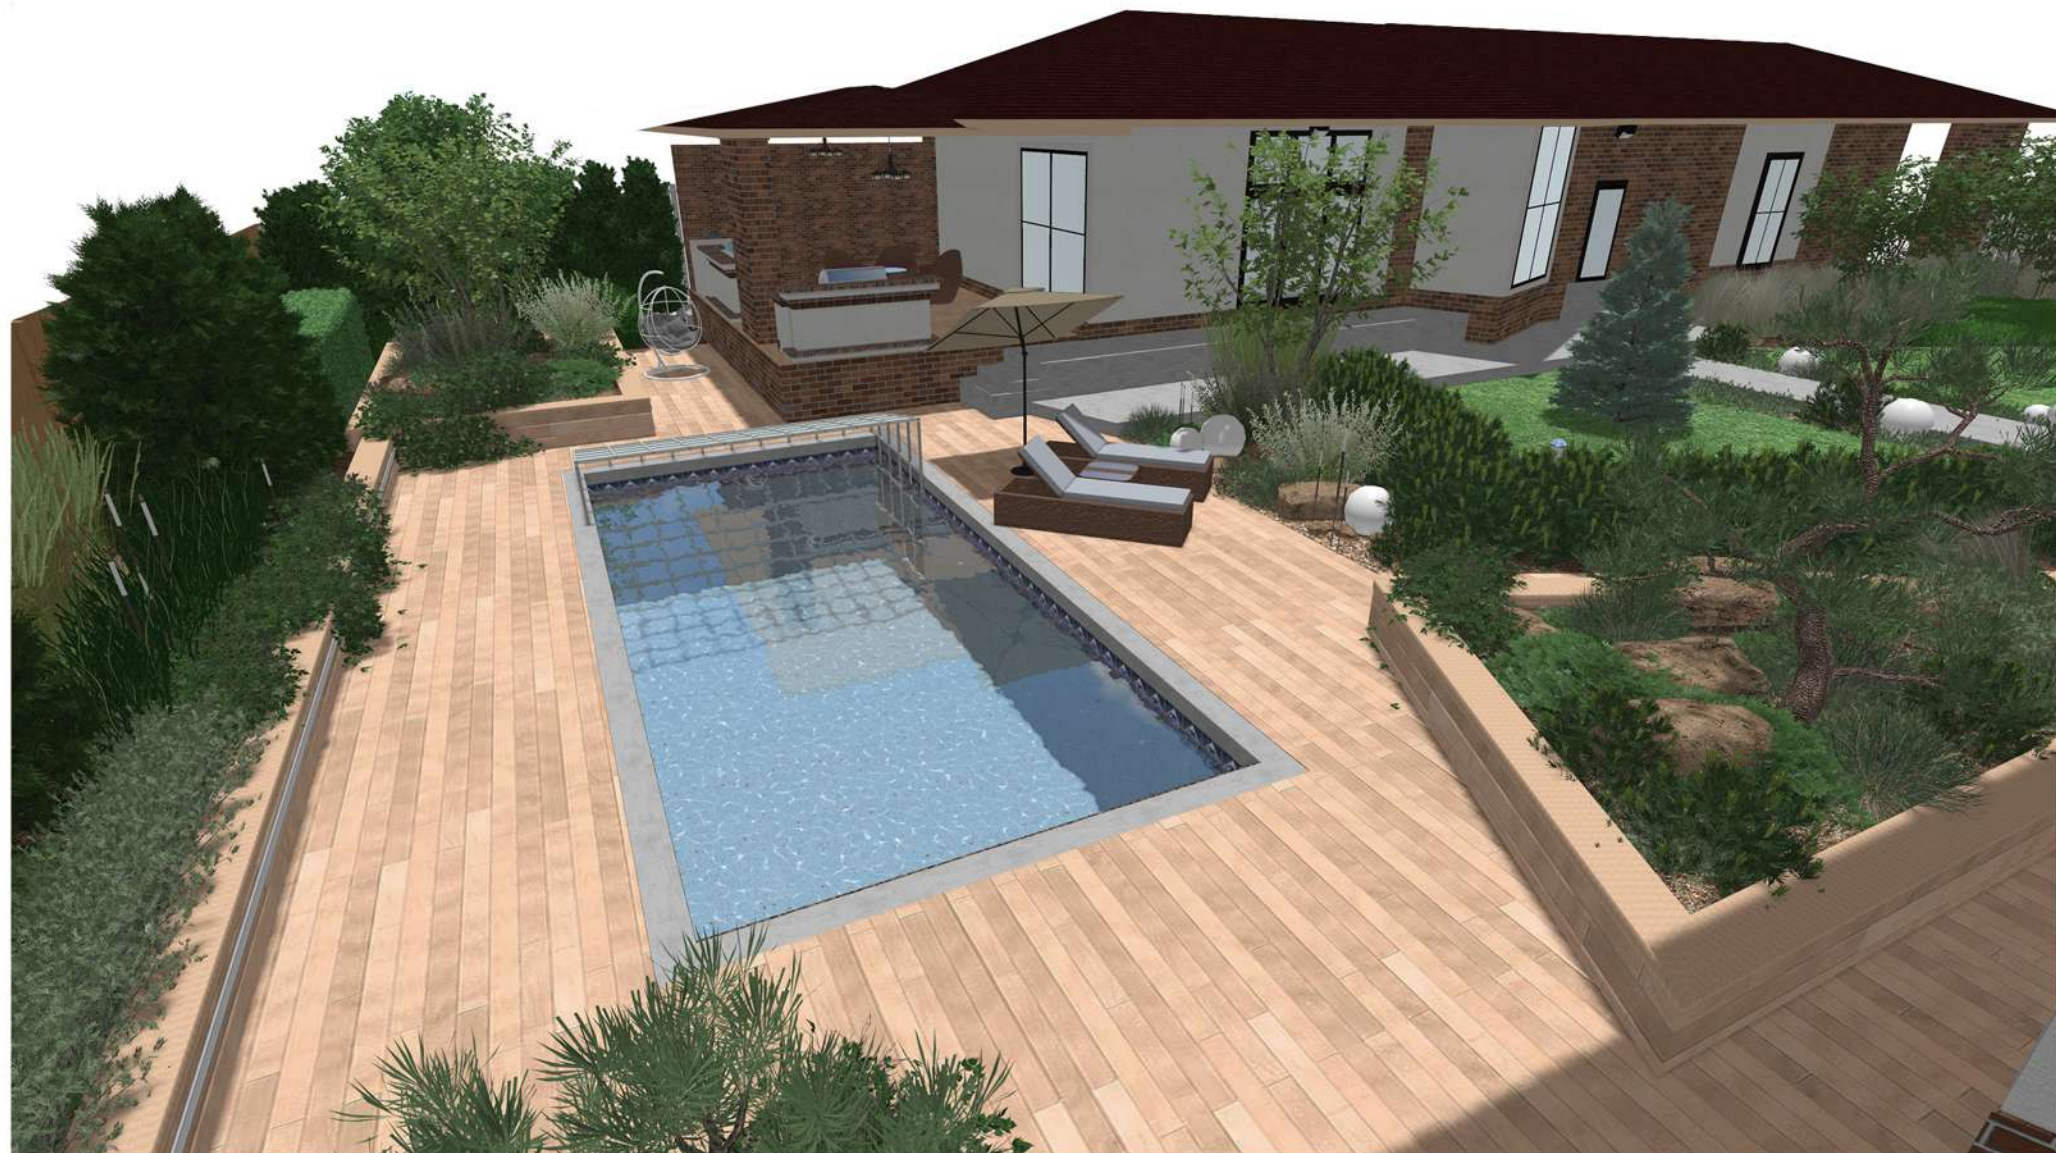

Сосна горная "Мопс"



Туя "Глобоза"




Спирея японская

"Литл принцесс"



Клен Гиннала

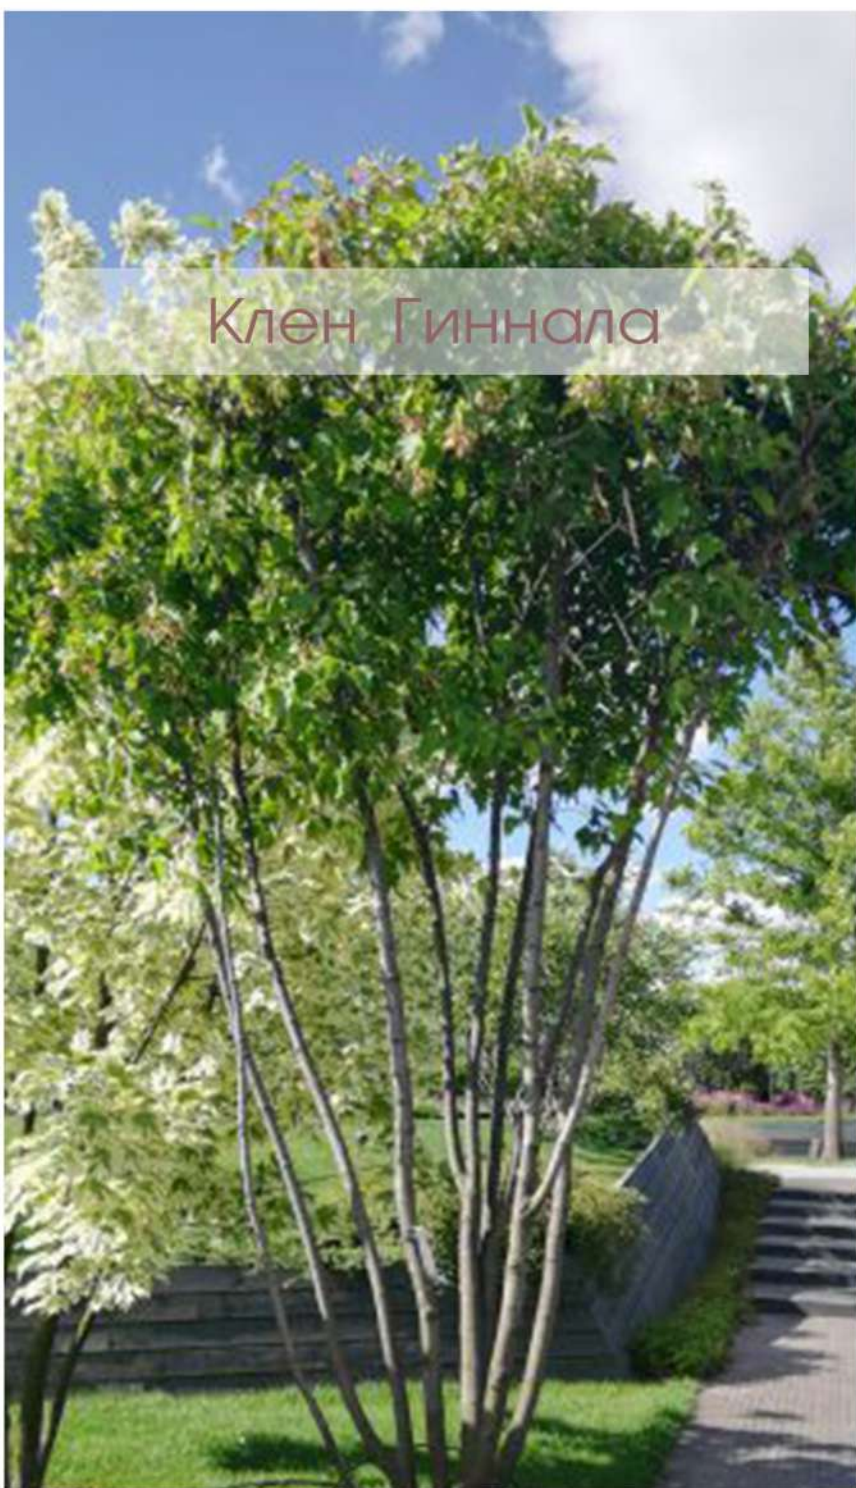

Клен татарский



Клен сахарный



Стефанандра

"Криспа"



Можжевельник

"Принц оф Вэльс"



Туя "Брабант"






Дерен "Келси"



Можжевельник
"Грин Карпет"




Ива пурпурная "Нана"

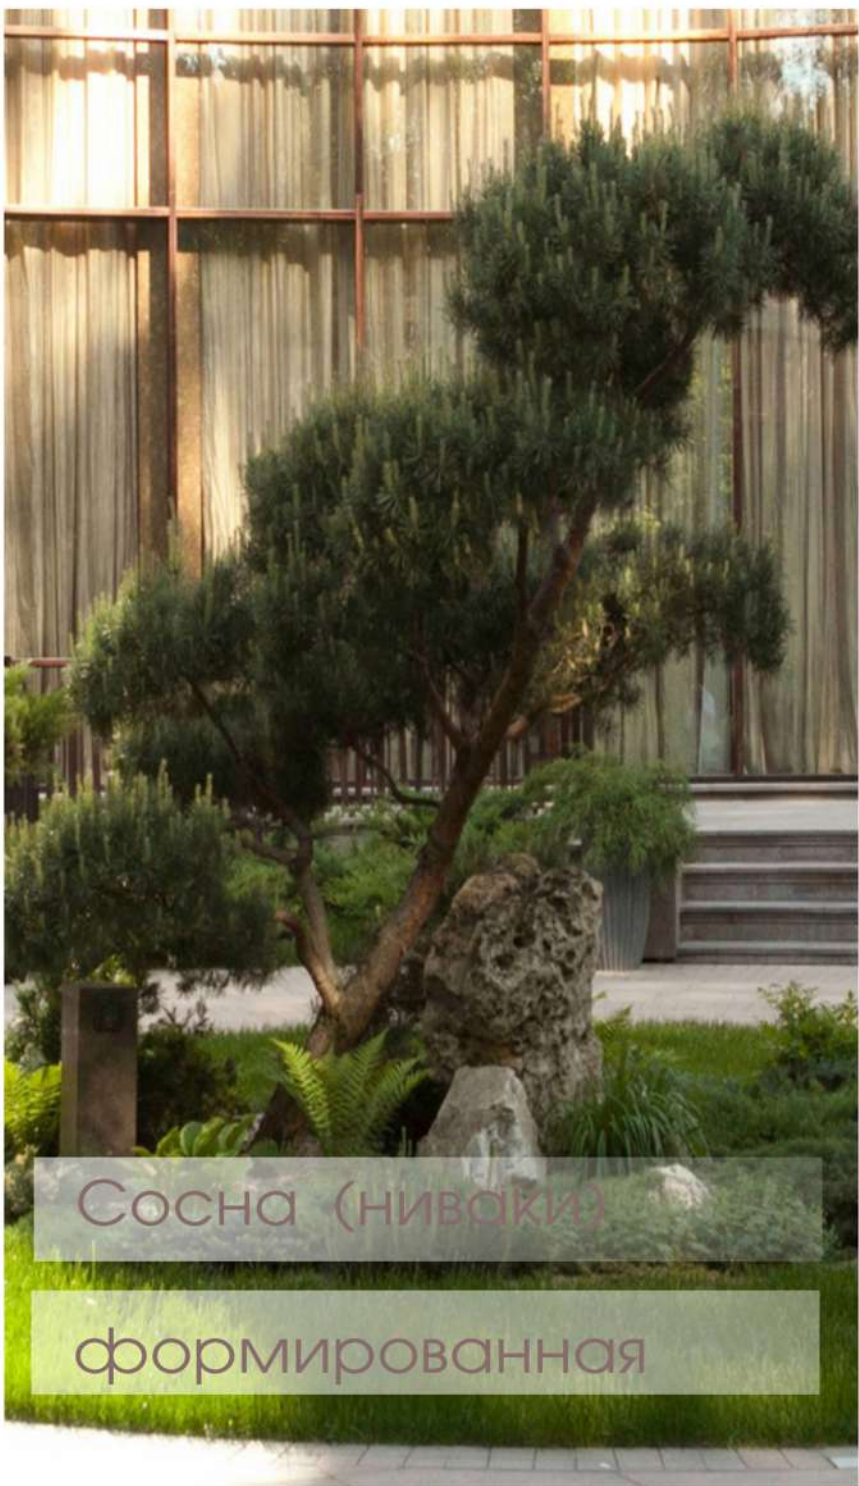


Сосна (ниваки)
формированная




Ель колючая

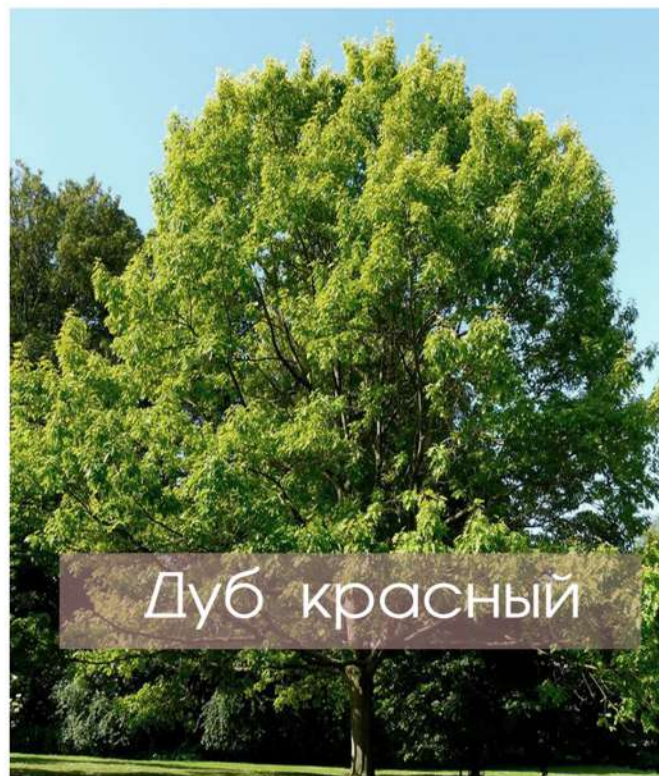

Дуб красный

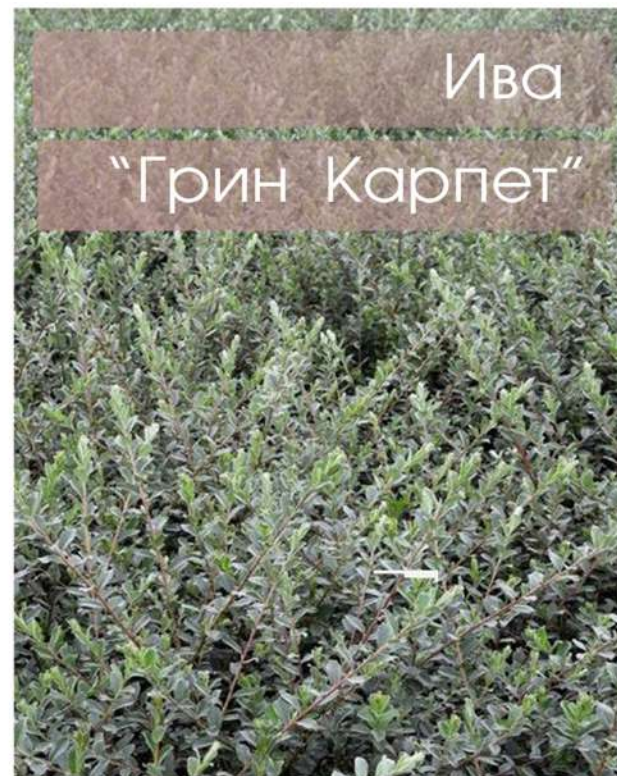

Ива
"Грин Карпет"

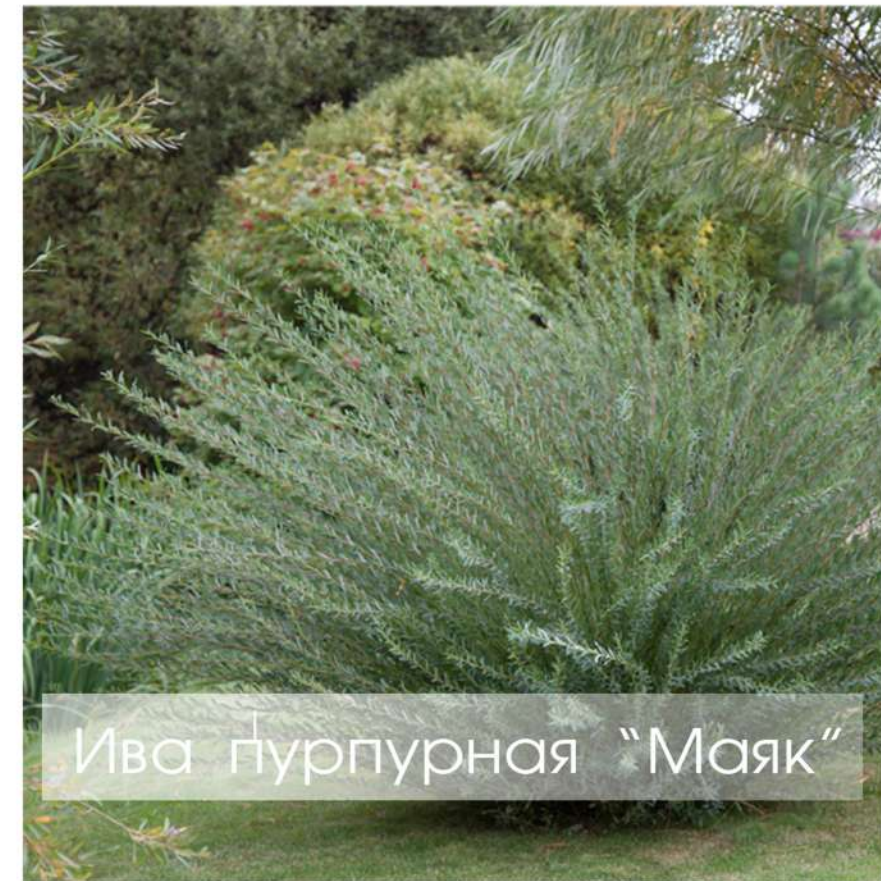

Ива пурпурная "Маяк"



Ель сербская



Туя Даника



Сосна горная



Пузыреплодник калинолистный



Клен красный